


Acest plan anuleaza si inlocuieste planul nr. 23/24.A05  
elaborat la data 01.2013.  
This layout plan canceled and replaced layout plan no. 23/24.A05  
prepared on 01.2013.

Platforma beton

Rampa

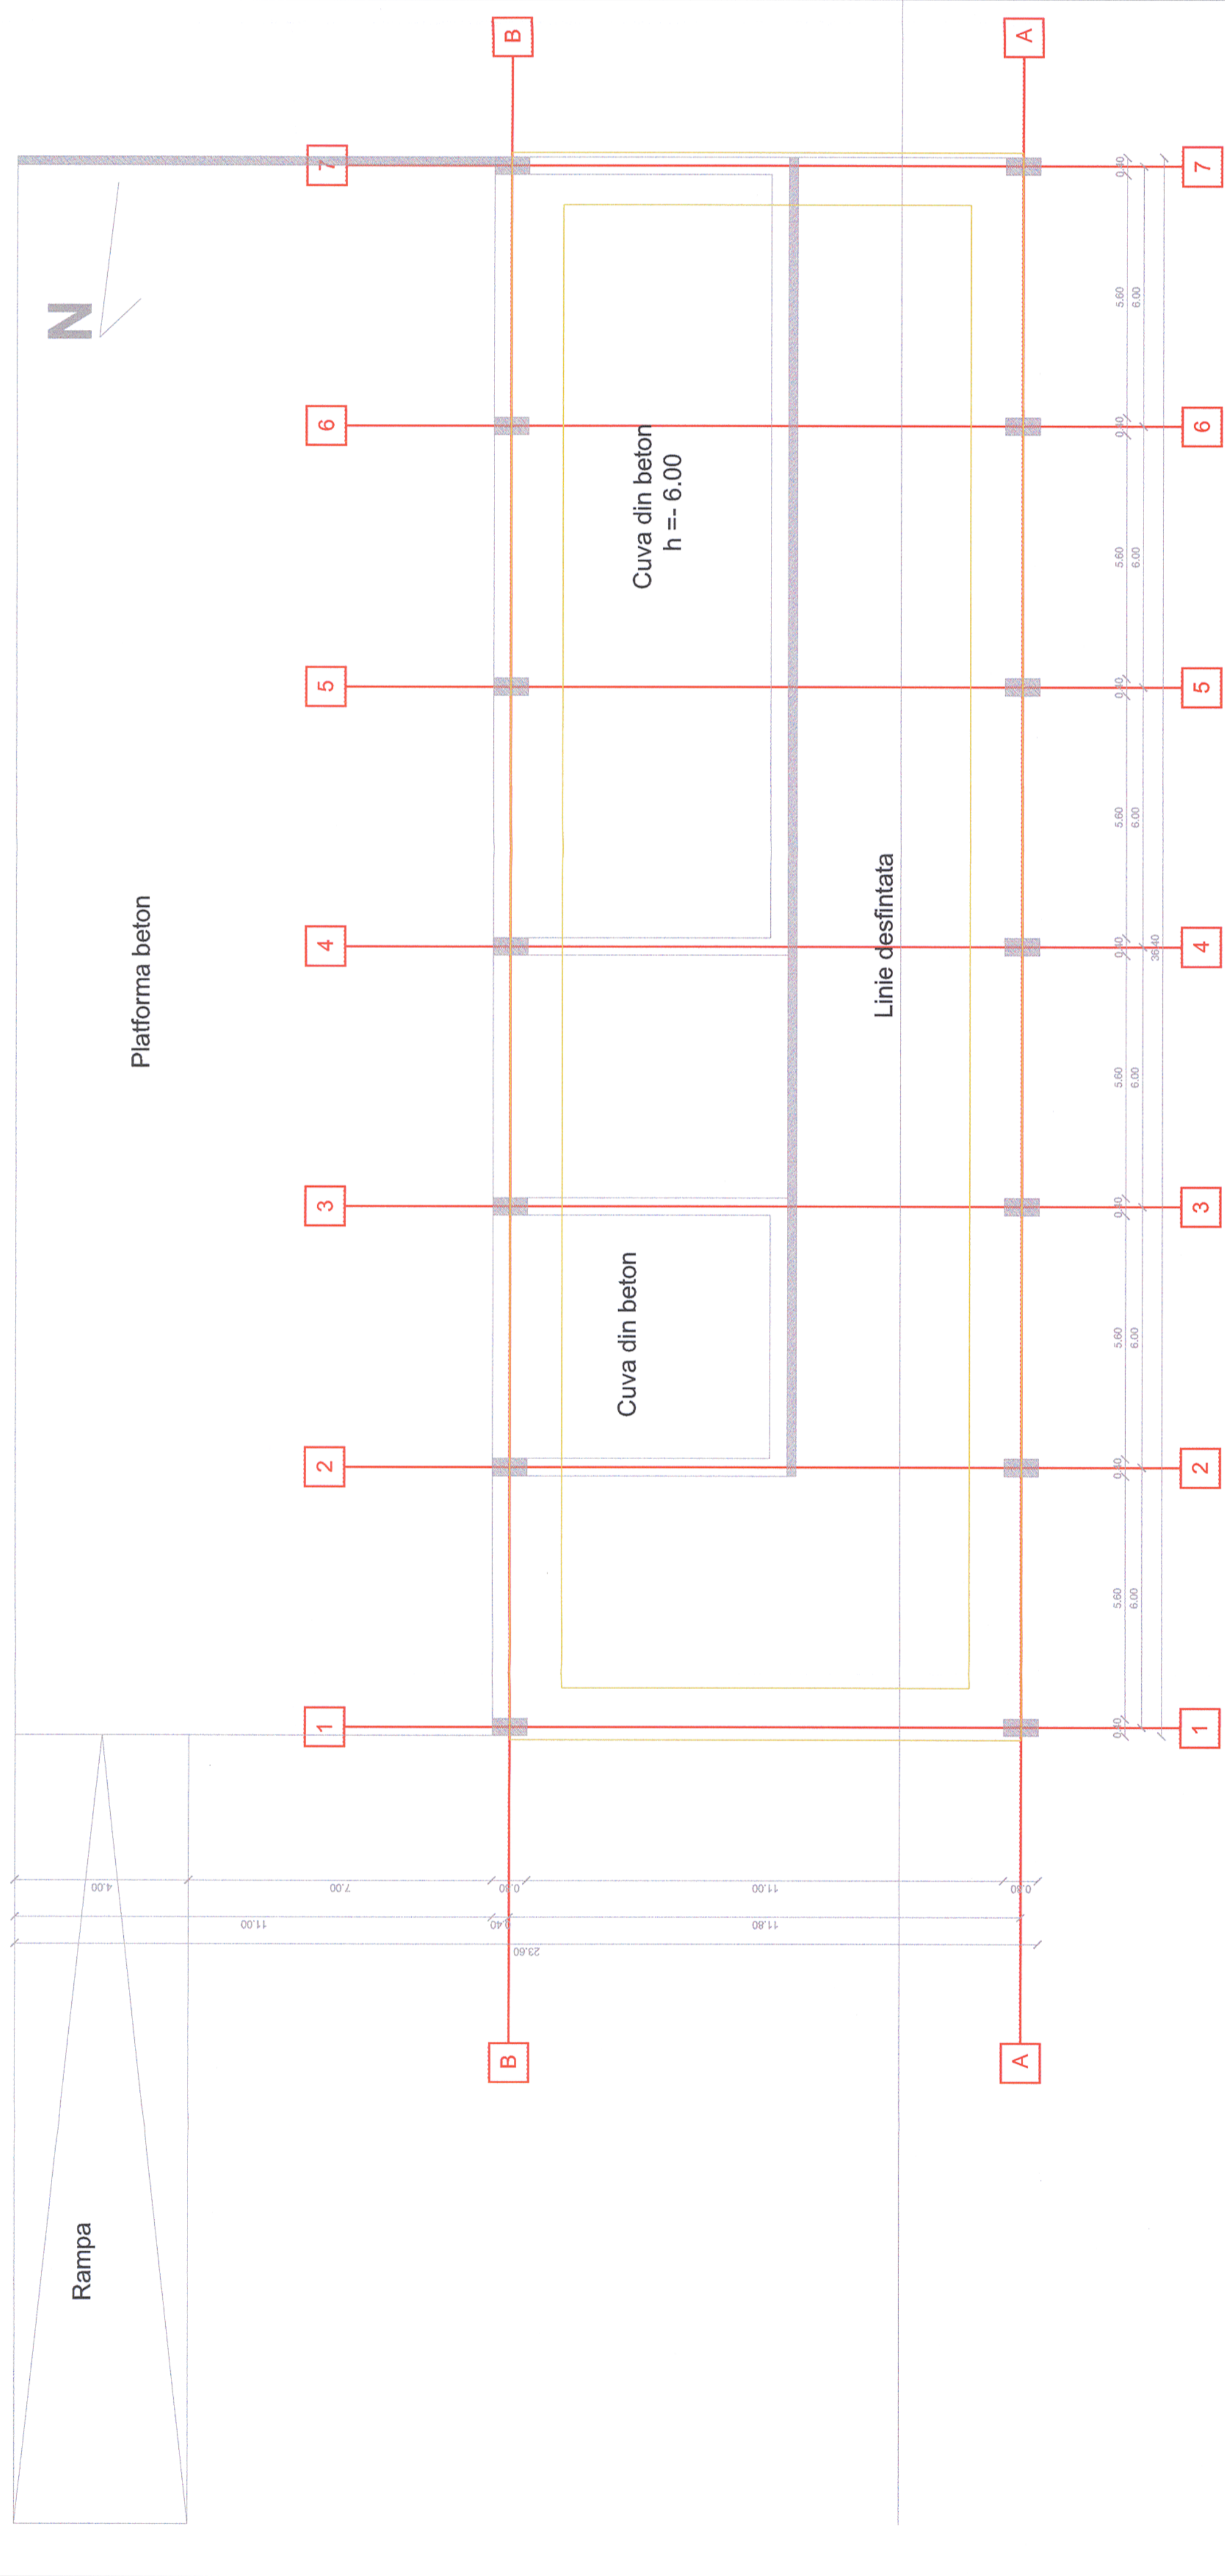

Verificator / Expert Checker / Expert	Cerința Requirement	Semnatura Signature	Referat / Expertiza Report / Expertise
		MINISTERUL TRANSPORTURILOR	
BENEFICIAR / BENEFICIARY : 		COMPANIA NAȚIONALĂ DE CĂI FERATE "CFR" SA	

PROIECTANT / DESIGNER:			Data Date	Semnatura Signature
Aprobat Approved	Sef de echipă Team leader	C. Teodorescu	01.2013	
Verificat Checked	Expert Cheie Key Expert	B. Gössler	01.2013	
Subcontractant / Subcontractor				
Aprobat Approved	Adjunct Șef de echipă Deputy Team leader	A. M. Baicu	01.2013	
Verificat Checked	Arhitect Architect	M. Fotache	01.2013	
Proiectat Designed	Arhitect Architect	L. G. Baicu	01.2013	

Denumire desen / Drawing name:		Proiect 9i
"Reabilitarea liniei c.f. Fronteră - Curtici - Simeria, parte componentă a coridorului IV Pan - European pentru circulația trenurilor cu viteză maximă de 160 km/h"		35311.1
"Rehabilitation of the Railway Line Border - Curtici - Simeria, component Part of the IV Pan - European Corridor with maximum speed of 160 km/h"		Faza / Phase: PTn+CS / TD+TS
"Tronsoanel 3: Gurasada - Simeria Section 3: Gurasada - Simeria"		

Scara / Scale 1:100	Revizia / Revision 1/05.2013	Cod desen / Drawing Code DM.03.03.24.AR.05.001	Nr. / No 01/04
------------------------	---------------------------------	---	-------------------