

CLASA DE IMPORTANTA A CONSTRUCTIEI: II - IMPORTANTA DEOSEBITA (cf. P100/2006)  
 CATEGORIA DE IMPORTANTA: B - IMPORTANTA DEOSEBITA (cf. HG 766/1997)  
 GRAD DE REZISTENTA LA FOC: II (cf. P118/1999)

Acest plan anulează și înlocuiește planul nr. PT.03.03.26.AR.05.014 elaborat la data de 01.2013.  
 This layout plan canceled and replaced layout plan no. PT.03.03.26.AR.05.014 prepared on 01.2013.



Verificator / Expert Checker / Expert	Cerința Requirement	Semnatura Signature	Referat / Experiza Report / Expertise

**European Investment Bank**

**MINISTERUL TRANSPORTURILOR**

BENEFICIAR / BENEFICIARY:

CFR

COMPANIA NAȚIONALĂ DE CĂI FERATE "CFR" SA

PROIECTANT / DESIGNER:

Aprobat Approved	Șef de echipă Team leader	C. Teodorescu	Data Date	Semnatura Signature
Verificat Checked	Expert Cheie Key Expert	B. Gössler	01.2013	

Subcontractant / Subcontractor

Aprobat Approved	Adjunct Șef de echipă Deputy Team leader	A. M. Baicu	01.2013	
Verificat Checked	Arhitect Architect	M. Fotache	01.2013	
Proiectat Designed	Arhitect Architect	L. G. Baicu	01.2013	

"Reabilitarea liniei c.f. Frontieră - Curtici - Simeria, parte componentă a coridorului IV Pan - European pentru circulația trenurilor cu viteză maximă de 160 km/h"

Tronsonul 3: Gurasada - Simeria

"Rehabilitation of the Railway Line Border - Curtici - Simeria, component Part of the IV Pan - European Corridor for the Trains Circulation with maximum speed of 160 km/h"


Section 3: Gurasada - Simeria

Project 9i  
35311.1

Faza / Phase:  
PTh+CS / TD+TS

Denumire desen / Drawing name:  
 Stația Deva - Clădire călători - Fațada NNV  
 Deva Station - Station Building - NNV Facade

Scara / Scale: 1:100	Revizia / Revision 1/05.2013	Cod desen / Drawing Code PT.03.03.26.AR.05.014	Nr. / No 14/21
-------------------------	---------------------------------	---	-------------------

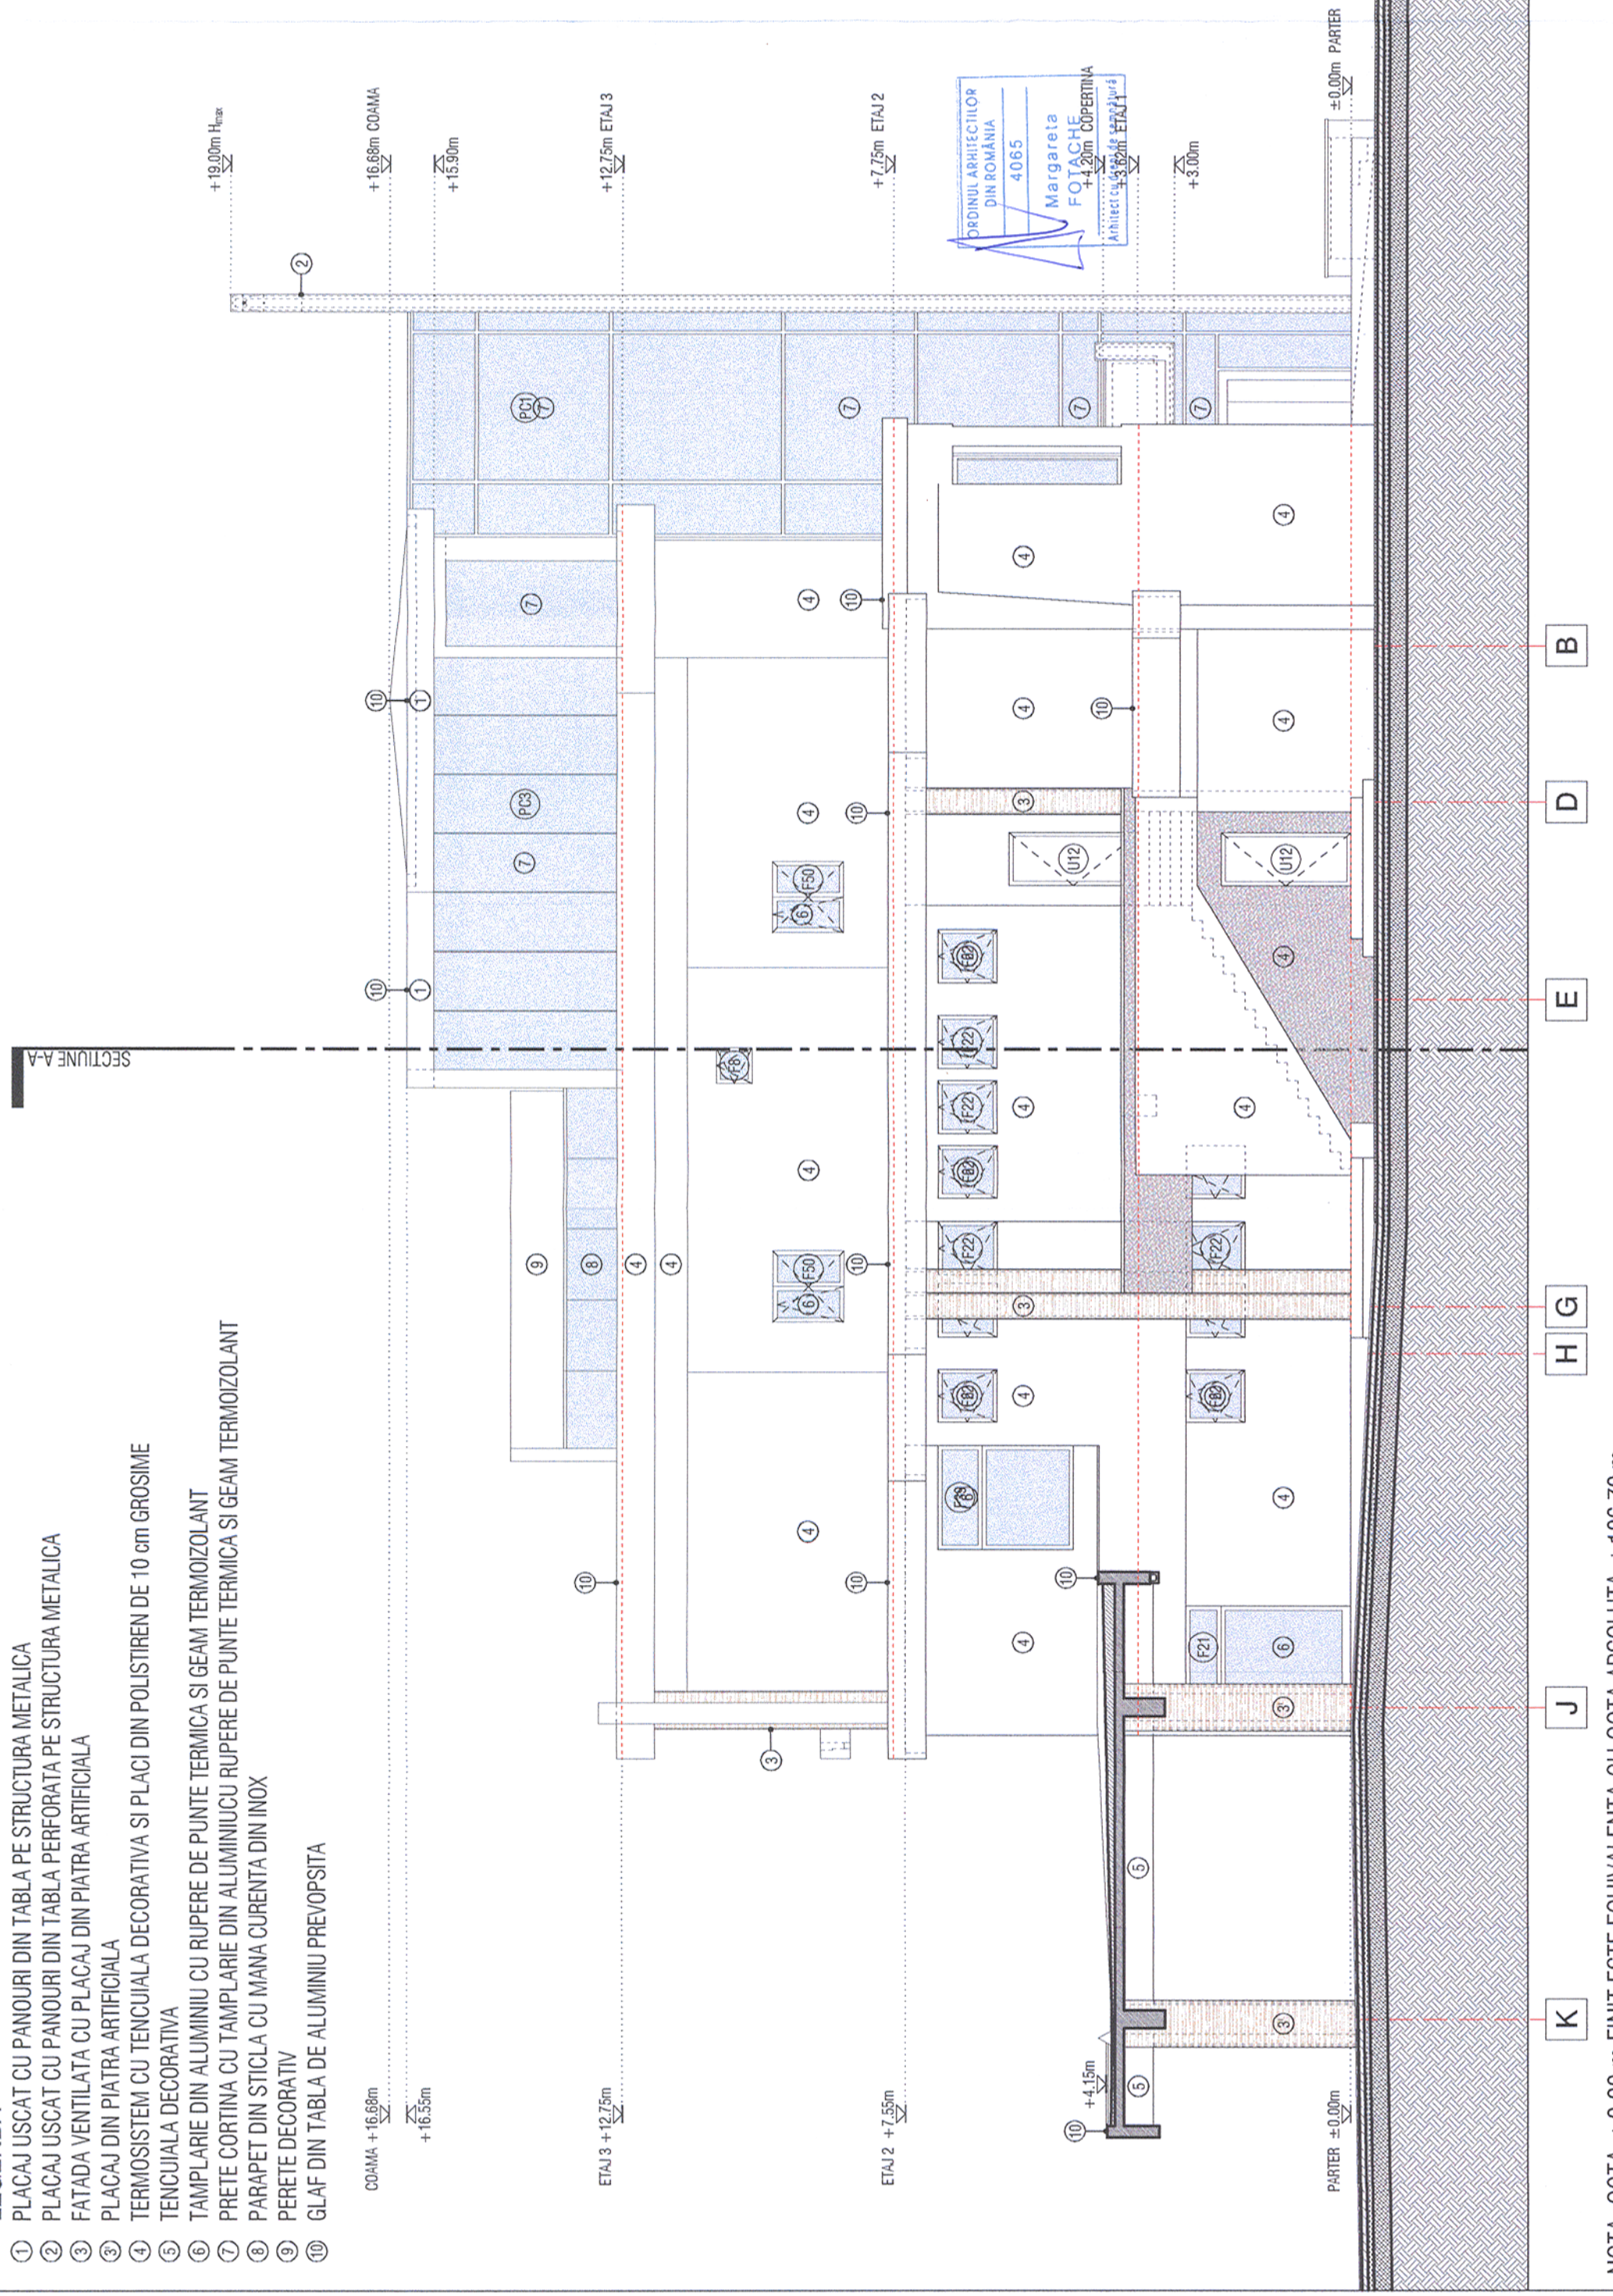

- LEGENDA
- 1 PLACAJ USCAT CU PANOURI DIN TABLA PE STRUCTURA METALICA
  - 2 PLACAJ USCAT CU PANOURI DIN TABLA PERFORATA PE STRUCTURA METALICA
  - 3 FATADA VENTILATA CU PLACAJ DIN PIATRA ARTIFICIALA
  - 4 PLACAJ DIN PIATRA ARTIFICIALA
  - 5 TERMOȘISTEM CU TENCUALA DECORATIVA SI PLACI DIN POLISTIREN DE 10 cm GROSIME
  - 6 TENCUALA DECORATIVA
  - 7 TAMPLARIE DIN ALUMINIU CU RUPERE DE PUNTE TERMICA SI GEAM TERMOIZOLANT
  - 8 PRETE CORTINA CU TAMPLARIE DIN ALUMINIU CU RUPERE DE PUNTE TERMICA SI GEAM TERMOIZOLANT
  - 9 PARAPET DIN STICLA CU MANA CURENTA DIN INOX
  - 10 PERETE DECORATIV
  - 11 GLAF DIN TABLA DE ALUMINIU PREVOPSITA

NOTA: COTA ±0.00 m FINIT ESTE ECHIVALENTA CU COTA ABSOLUTA +186.70 m.