



CLASA DE IMPORTANTA A CONSTRUCTIEI: II - IMPORTANTA DEOSEBITA (cf. P100/2006)
 CATEGORIA DE IMPORTANTA: B - IMPORTANTA DEOSEBITA (cf. HG 766/1997)
 GRAD DE REZISTENTA LA FOC: II (cf. P119/1999)

Acest plan anulează și înlocuiește planul nr. PT.03.03.26.AR.05.011 elaborat la data de 01.2013
 This layout plan canceled and replaced layout plan no. PT.03.03.26.AR.05.011 prepared on 01.2013

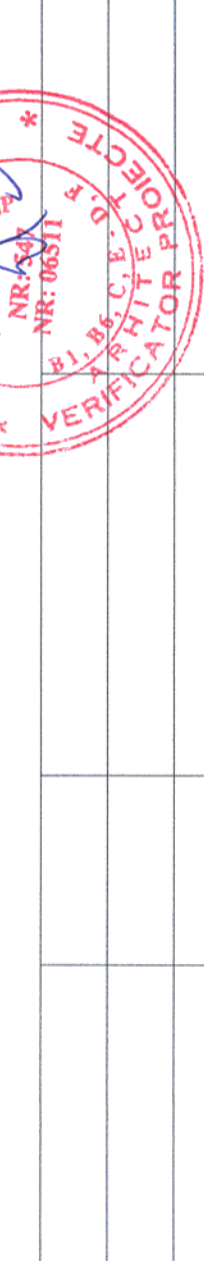

Verificator / Expert Checker / Expert	Cerința Requirement	Semnătura Signature	Referat / Expertiza Report / Expertise
BENEFICIAR / BENEFICIARY: 		COMPANIA NAȚIONALĂ DE CĂI FERATE "CFR" SA	
PROIECTANT / DESIGNER: 			
Aprobat Approved	Șef de echipă Team leader	C. Teodorescu	01.2013
Verificat Checked	Expert Cheie Key Expert	B. Gössler	01.2013
Subcontractant / Subcontractor 			
Aprobat Approved	Adjunct Șef de echipă Deputy Team leader	A. M. Baicu	01.2013
Verificat Checked	Arhitect Architect	M. Fotache	01.2013
Proiectat Designed	Arhitect Architect	L. G. Baicu	01.2013
"Reabilitarea liniei c.f. Frontieră - Curtici - Simeria, parte componentă a coridorului IV Pan - European pentru circulația trenurilor cu viteză maximă de 160 km/h" Tronsoanel 3: Gurasada - Simeria			
"Rehabilitation of the Railway Line Border - Curtici - Simeria, component Part of the IV Pan - European Corridor for the Trains Circulation with maximum speed of 160 km/h" Section 3: Gurasada - Simeria			
Faza / Phase: P+Th+CS / TD+TS			
Denumire desen / Drawing name: Stiața Deva - Clădire călători - Fațada VSW Deva Station - Station Building - WSW Facade			

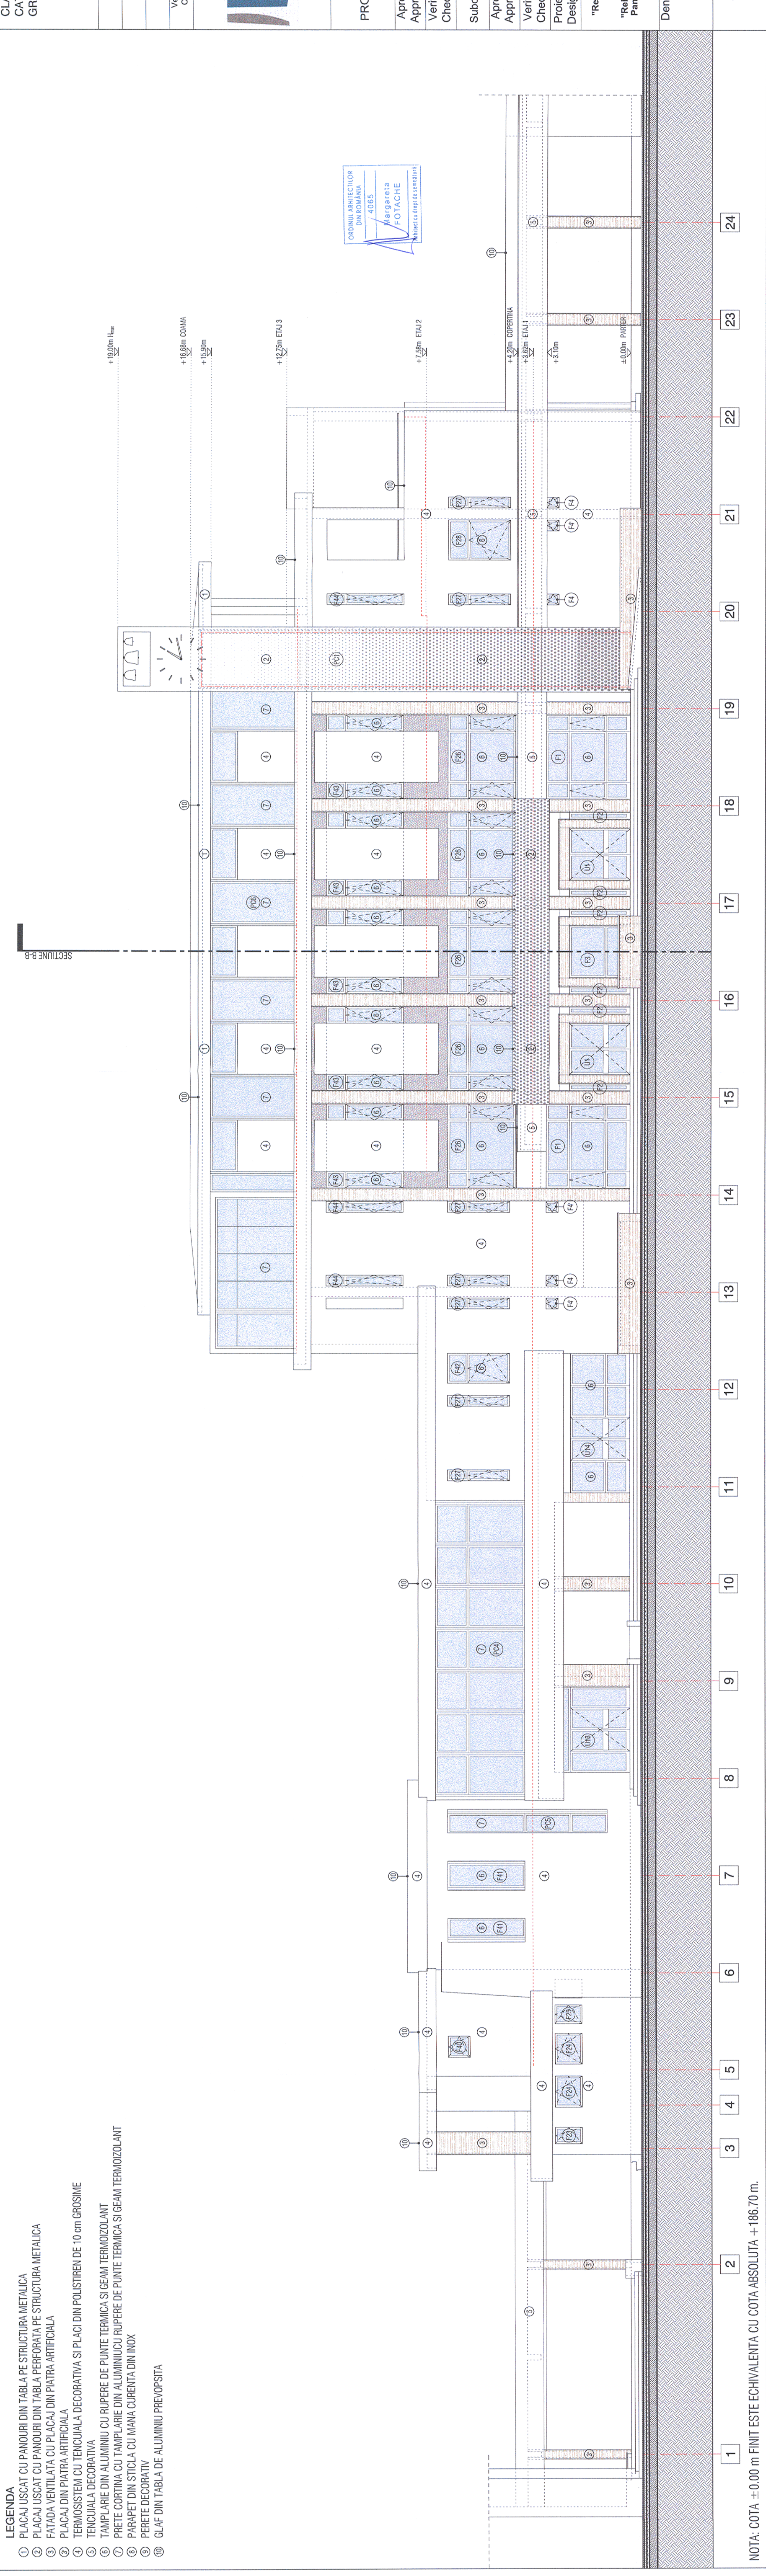

- LEGENDA**
- ① PLACAJ USCAT CU PANOURI DIN TABLA PE STRUCTURA METALICA
 - ② PLACAJ USCAT CU PANOURI DIN TABLA PERFORATA PE STRUCTURA METALICA
 - ③ FATADA VENTILATA CU PLACAJ DIN PIATRA ARTIFICIALA
 - ④ PLACAJ DIN PIATRA ARTIFICIALA
 - ⑤ TENCUIALA DECORATIVA
 - ⑥ TENCUIALA DECORATIVA
 - ⑦ TAMPLARIE DIN ALUMINIU CU RUPERE DE PUNTE TERMICA SI GEAM TERMIZOLANT
 - ⑧ PRETE CORTINA CU TAMPLARIE DIN ALUMINIUCU RUPERE DE PUNTE TERMICA SI GEAM TERMIZOLANT
 - ⑨ PARAPET DIN STICLA CU MANA CURENTA DIN INOX
 - ⑩ PERETE DECORATIV
 - ⑪ GLAF DIN TABLA DE ALUMINIU PREVOFSITA

NOTA: COTA ±0.00 m FINIT ESTE ECHIVALENTA CU COTA ABSOLUTA +186.70 m.

Scara / Scale: 1:100	Revizia / Revision 1/05.2013	Cod desen / Drawing Code PT.03.03.26.AR.05.011	Nr. / No 11/21
-------------------------	---------------------------------	---------------------------------------------------	-------------------