

Acest plan anulează și înlocuiește planul nr. PT.03.03.26.AR.06.008 elaborat la data de 01.2013 MANI  
 This layout plan canceled and replaced layout plan no. PT.03.03.26.AR.06.008 prepared on 01.2013

Verificator / Expert  
 Checker / Expert

Cerința  
 Requirement

Semnătura  
 Signature

Referat / Expertiza  
 Report / Expertise

**European Investment Bank**

**MINISTERUL TRANSPORTURILOR**

BENEFICIAR / BENEFICIARY:

**CFR**

COMPANIA NAȚIONALĂ DE CĂI FERATE "CFR" SA







PROIECTANT / DESIGNER:

Aprobat  
 Approved

Verificat  
 Checked

Șef de echipă  
 Team leader

Expert Cheie  
 Key Expert

C. Teodorescu

B. Gössler

Data  
 Date

01.2013

01.2013

Semnătura  
 Signature

**VIOTOP**

Subcontractant / Subcontractor

Aprobat  
 Approved

Verificat  
 Checked

Proiectat  
 Designed

Adjunct Șef de echipă  
 Deputy Team leader

Arhitect  
 Architect

Arhitect  
 Architect

A. M. Baicu

M. Fotache

L. G. Baicu

Project 9j

35311.1

Faza / Phase:  
 PTh+CS / TD+TS


Denumire desen / Drawing name:  
 Stația Deva - Regulator de circulație - Fațada Principală - Peron  
 Deva Station - Traffic Operation Center - Main Facade - Platform

Scara / Scale:  
 1:100

Revizia / Revision  
 1/05.2013

Cod desen / Drawing Code  
 PT.03.03.26.AR.06.008

Nr. / No  
 08/14

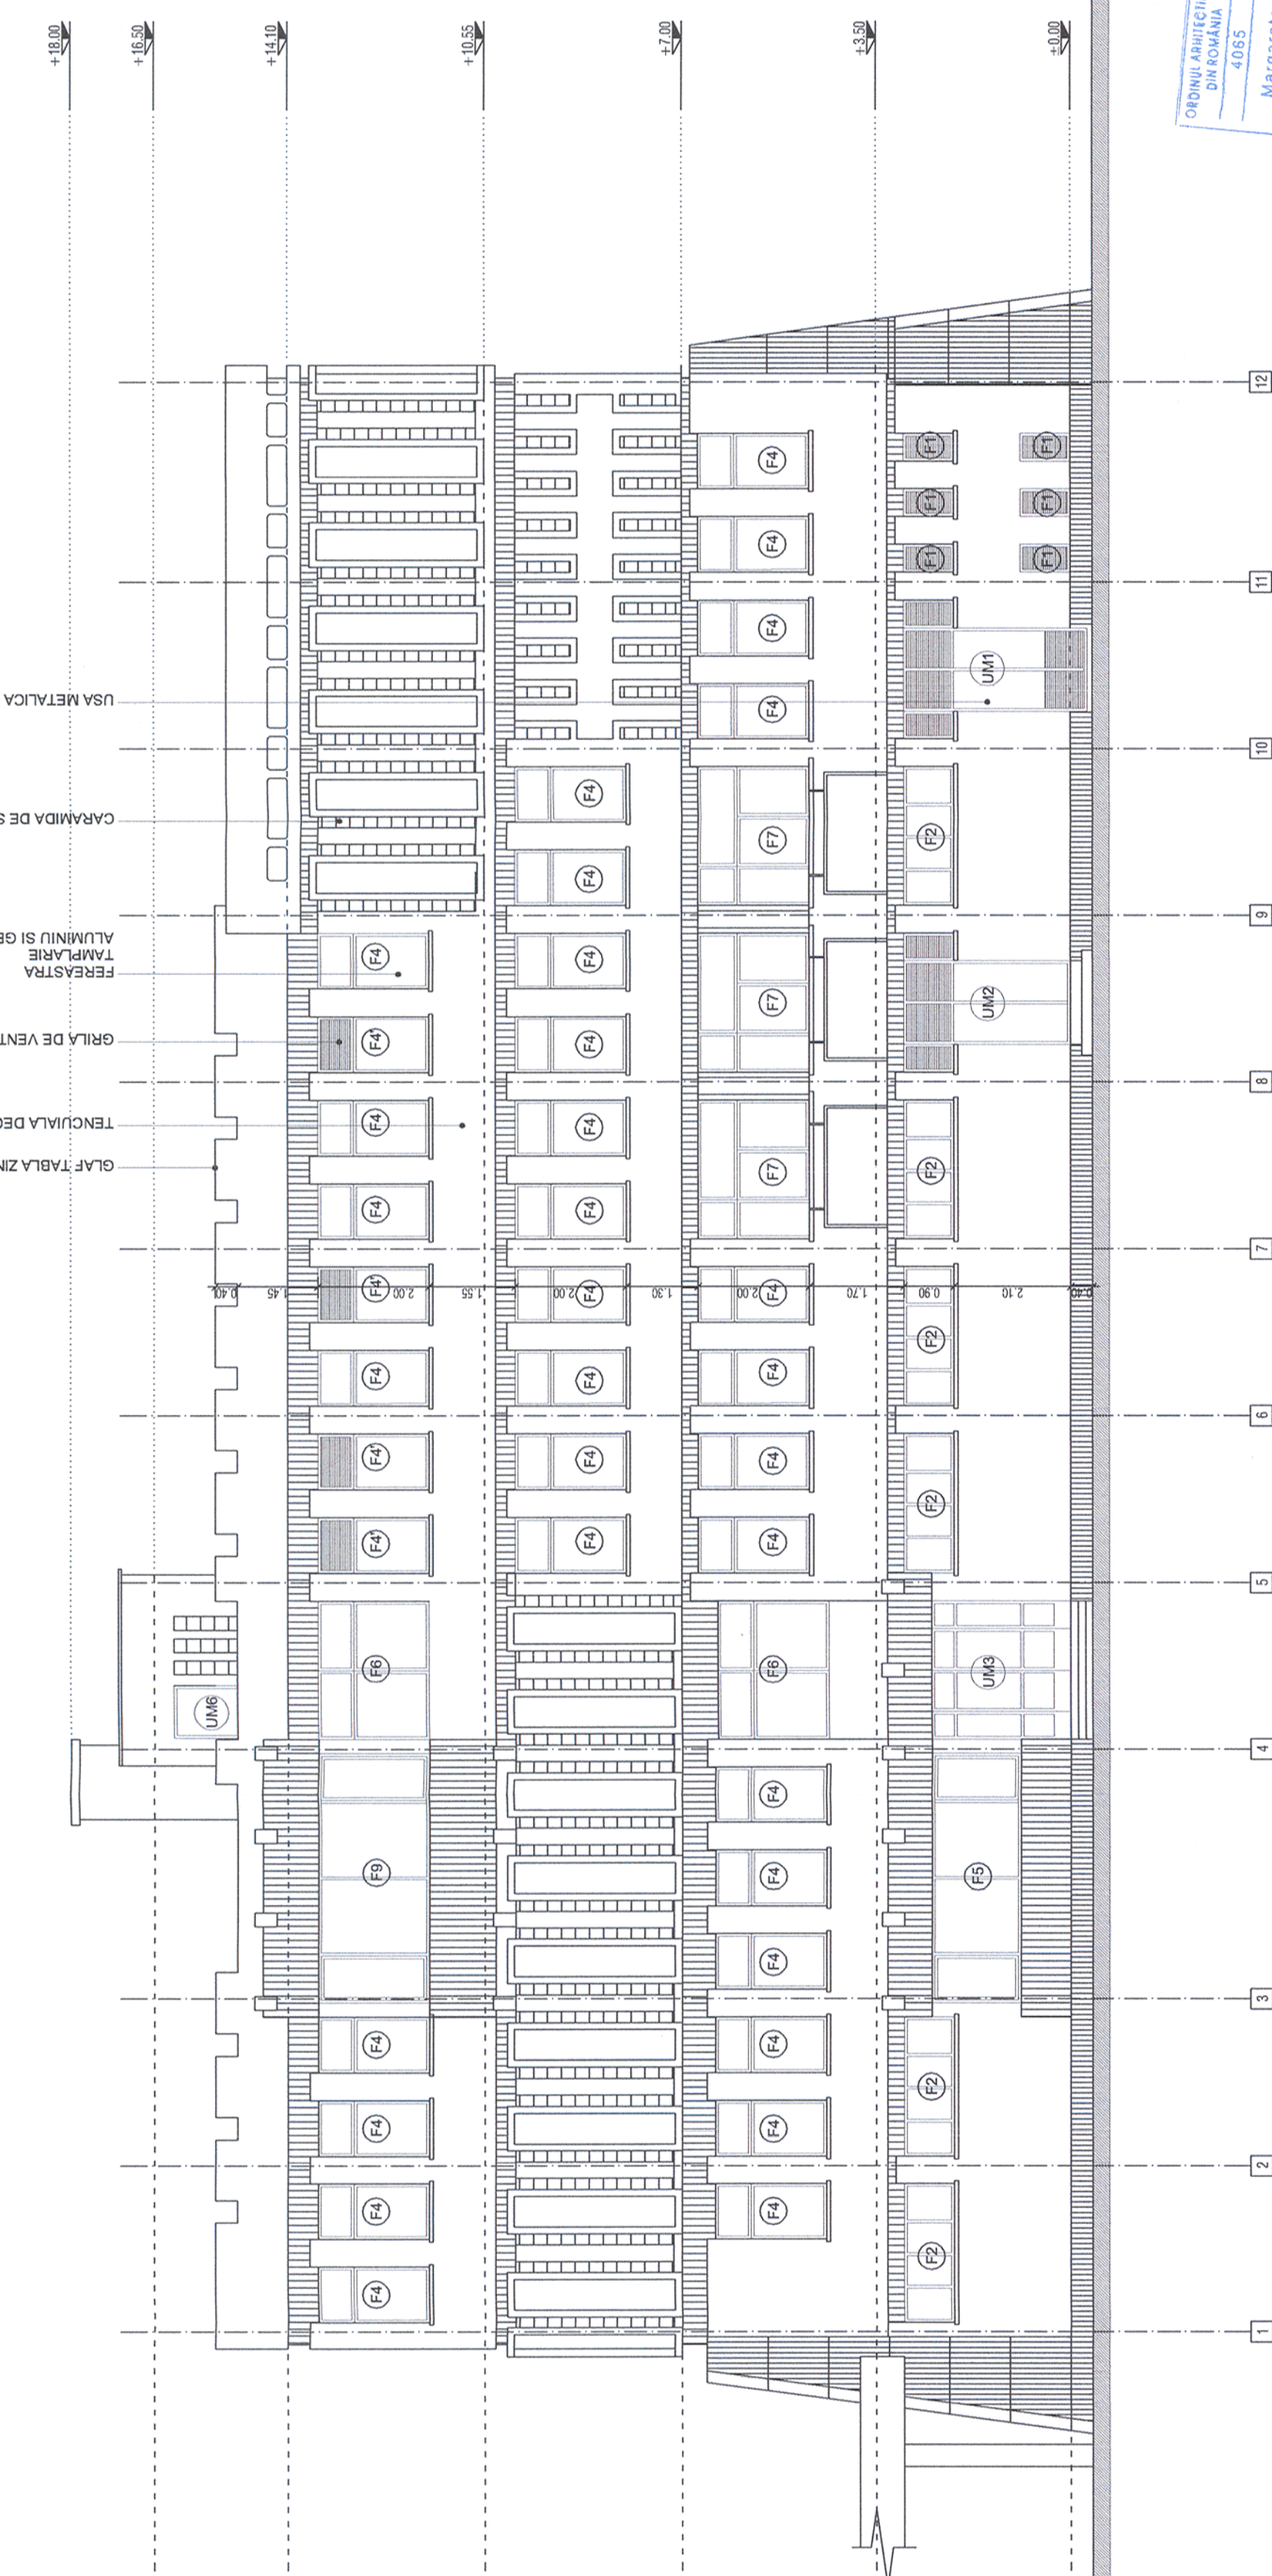

ORDINUL ARHITECTILOR  
 DIN ROMANIA  
 4065  
 Margareta  
 FOTACHE  
 Arhitect cu drept de semnătură