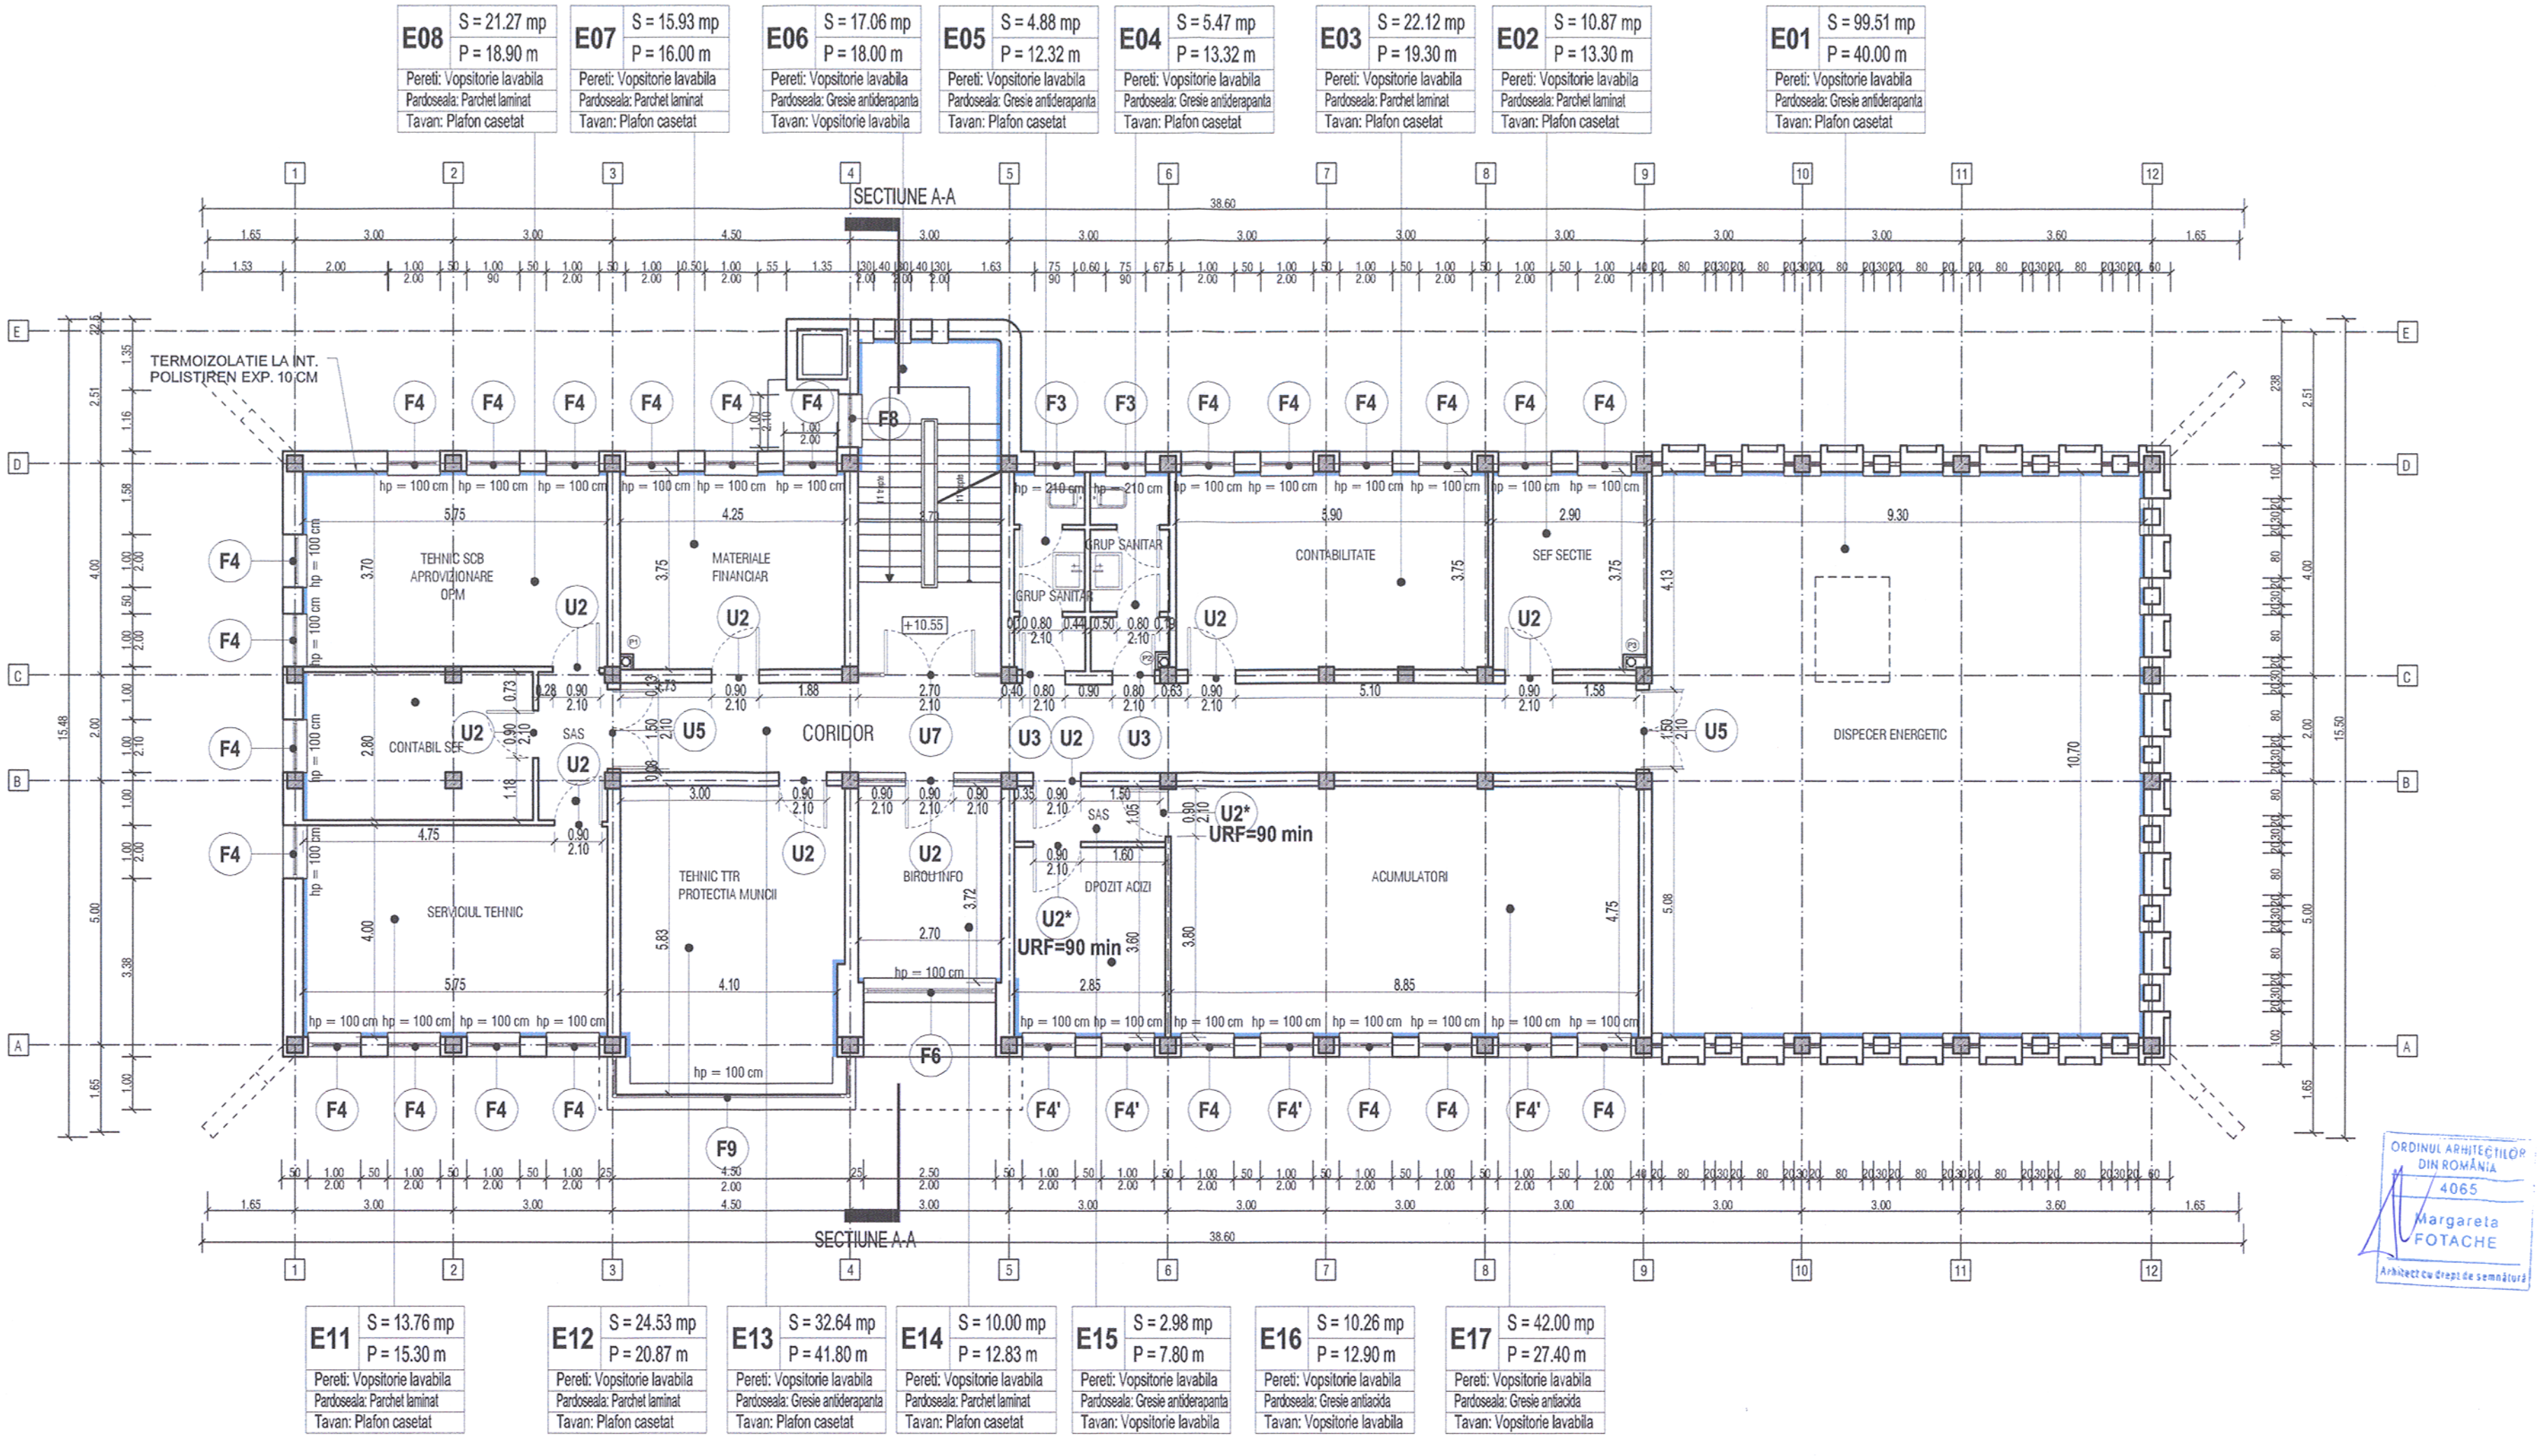


Acest plan anulează şi înlocuieşte planul nr. PT.03.03.26.AR.06.005 elaborat la data de 01.2013
This layout plan canceled and replaced layout plan no. PT.03.03.26.AR.06.005 prepared on 01.2013

| Verificator / Expert Checker / Expert | Cerinţa Requirement | Semnatura Signature | Referat / Expertiza Report / Expertise |
|---|---|---|---|
| | | | |

European Investment Bank

MINISTERUL TRANSPORTURILOR

BENEFICIAR / BENEFICIARY :

COMPANIA NAŢIONALĂ DE CĂI FERATE "CFR" SA

PROIECTANT / DESIGNER: PÖYRY

| | | | Data Date | Semnatura Signature |
|---|---|---|---|---|
| Aprobat Approved | Şef de echipă Team leader | C. Teodorescu | 01.2013 | |
| Verificat Checked | Expert Cheie Key Expert | B. Gössler | 01.2013 | |

Subcontractant / Subcontractor VIOTOP

| | | | | |
|---|---|---|---|---|
| Aprobat Approved | Adjunct Şef de echipă Deputy Team leader | A. M. Baicu | 01.2013 | |
| Verificat Checked | Arhitect Architect | M. Fotache | 01.2013 | |
| Proiectat Designed | Arhitect Architect | L. G. Baicu | 01.2013 | |

ORDINUL ARHITECŢILOR DIN ROMÂNIA 4065 Margareta FOTACHE Arhitect cu drept de semnătură

**"Reabilitarea liniei c.f. Frontier ă - Curtici - Simeria , parte componentă a coridorului IV Pan - European pentru circulaţia trenurilor cu vitez ă maximă de 160 km/h" Tronsonul 3: Gurasada - Simeria**
**"Rehabilitation of the Railway Line Border - Curtici - Simeria , component Part of the IV Pan - European Corridor for the Trains Circulation with maximum speed of 160 km/h" Section 3: Gurasada - Simeria**

Project 9i 35311.1

Faza / Phase: PTh+CS / TD+TS

Denumire desen / Drawing name:

Staţia Deva - Regulator de circulaţie - Plan etaj 3
Deva Station - Traffic Operation Center - 3rd Floor Plan

| Scara / Scale: | Revizia / Revision | Cod desen / Drawing Code | Nr. / No |
|---|---|---|---|
| 1:100 | 1/05.2013 | PT.03.03.26.AR.06.005 | 05/14 |