


Legendă / Legend:

- Trasau alimentare tablouri electrice și doze electrice;
Route power supply for electric panels and electric junction boxes;
- Trasau pat de cablu;
Route of cable bed;
- Trasau circuit forță
Route of high-capacity power supply circuit
- Unități interioare încastrate în plafonul fals, PI=200W, U_n=230V, f=50Hz
Ceiling recessed indoor units, PI=200W, U_n=230V, f=50Hz
- Unități interioare -de perete
Wall mounted indoor units
- Doze electrice;
Electric junction box
- Tablouri electrice;
Electric panel
- Piesă de separație;
Separation piece;
- Platbandă OL-Zn 25x4 mm;
OL-Zn 25x4 mm platband;

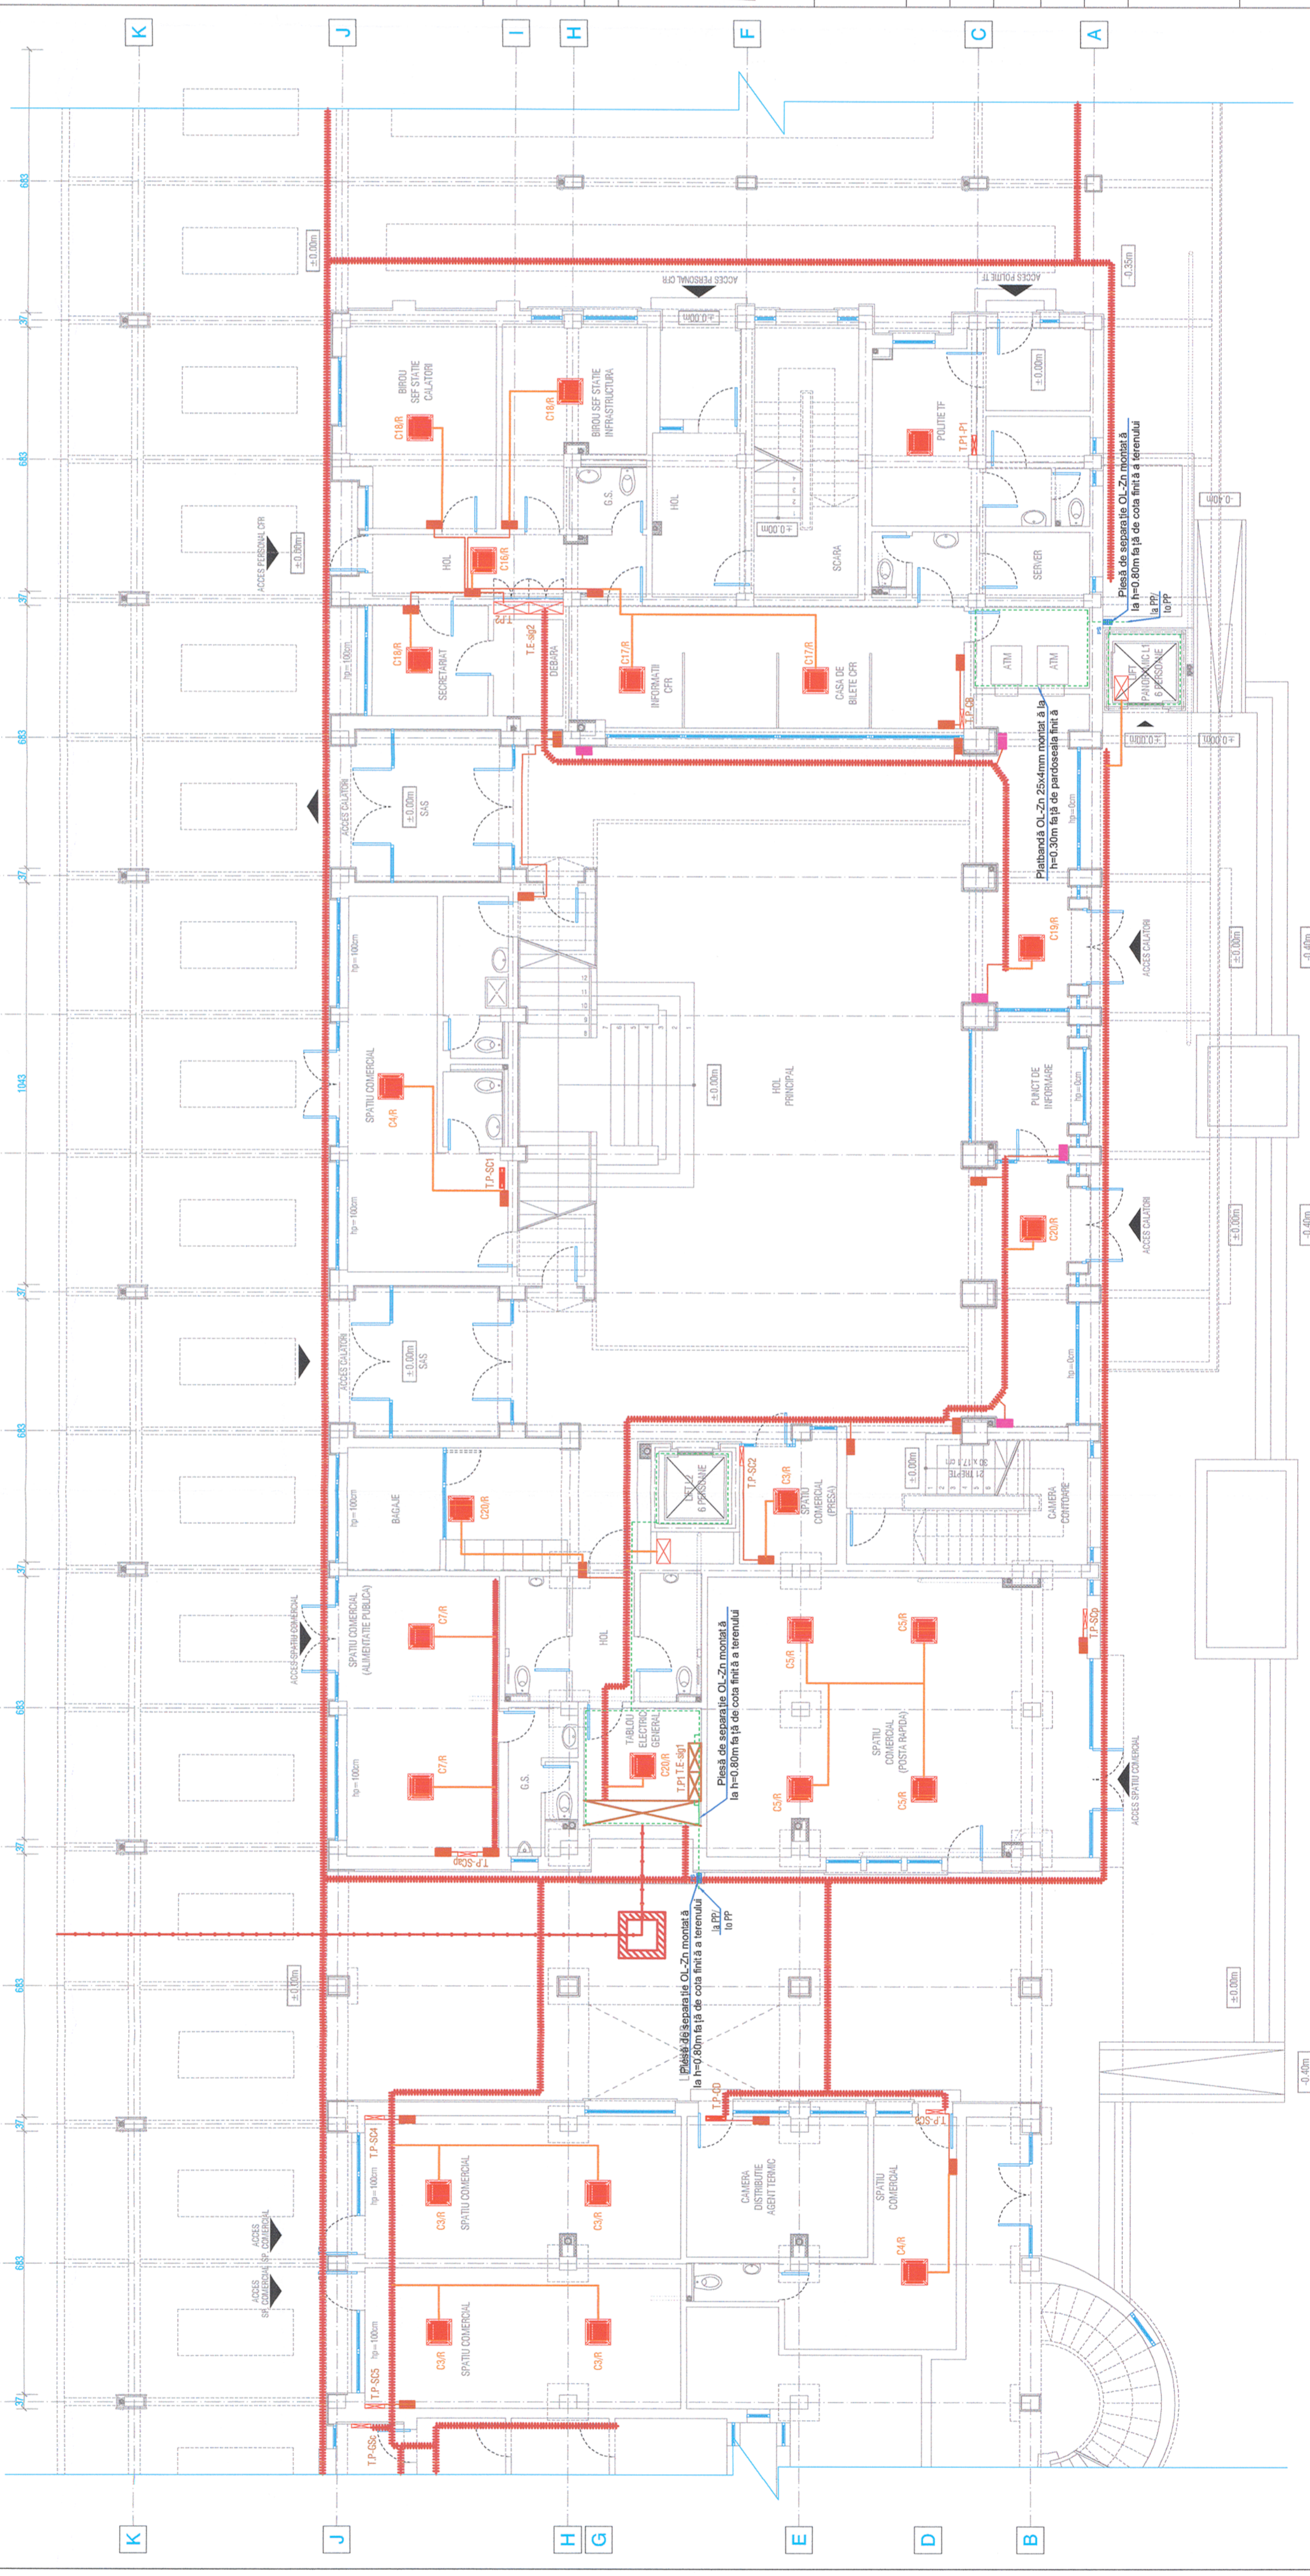

Acest plan anulează și înlocuiește planul nr. PT.03.03.26.IE.05.009
elaborat la data 01.2013.
This layout plan canceled and replaced layout plan no. PT.03.03.26.IE.05.009
prepared on 01.2013.

Verificator / Expert
Checker / Expert

Cerința
Requirement

Semnătura
Signature

Referat / Expunță
Report / Exposé

855/24.06.2013.

European Investment Bank

MINISTERUL TRANSPORTURILOR

BENEFICIAR / BENEFICIARY:

COMPANIA NAȚIONALĂ DE CĂI FERATE "CFR" SA



PROIECTANT / DESIGNER:

PÖYRY

Proiectat / Designed	Verificat / Checked	Aprobat / Approved	Data / Date	Semnătura / Signature
M. Ciocitlan	D.A. Stănescu	C. Teodorescu	01.2013	[Signature]
Inginer / Engineer	Expert Cheile / Key Expert	Șef de echipă / Team leader	01.2013	[Signature]

Subcontractant / Subcontractor

VIOTOP

Aprobat / Approved

Adjunct Șef de echipă / Deputy Team leader

A.M. Baicu

01.2013

Proiectat / Designed

Inginer / Engineer

M. Ciocitlan

01.2013

"Reabilitarea liniei c.f. Frontieră - Simeria, parte componentă a coridorului IV Pan - European pentru circulația trenurilor cu viteză maximă de 160 km/h"

Tronsoanel 3: Gurasada - Simeria

"Rehabilitation of the Railway Line Border - Simeria, component Part of the IV Pan - European Corridor for the Trains Circulation with maximum speed of 160 km/h"

Section 3: Gurasada - Simeria

Faza / Phase: PTh+CS / TD+TS

Denumire desen / Drawing name:

Plan forță parter - Stația Deva

Deva Station - High capacity supply plan for ground floor

Scara / Scale	Revizia / Revision	Cod desen / Drawing Code	Nr / No
1:100	1/05.2013	PT.03.03.26.IE.05.009	09/38