3

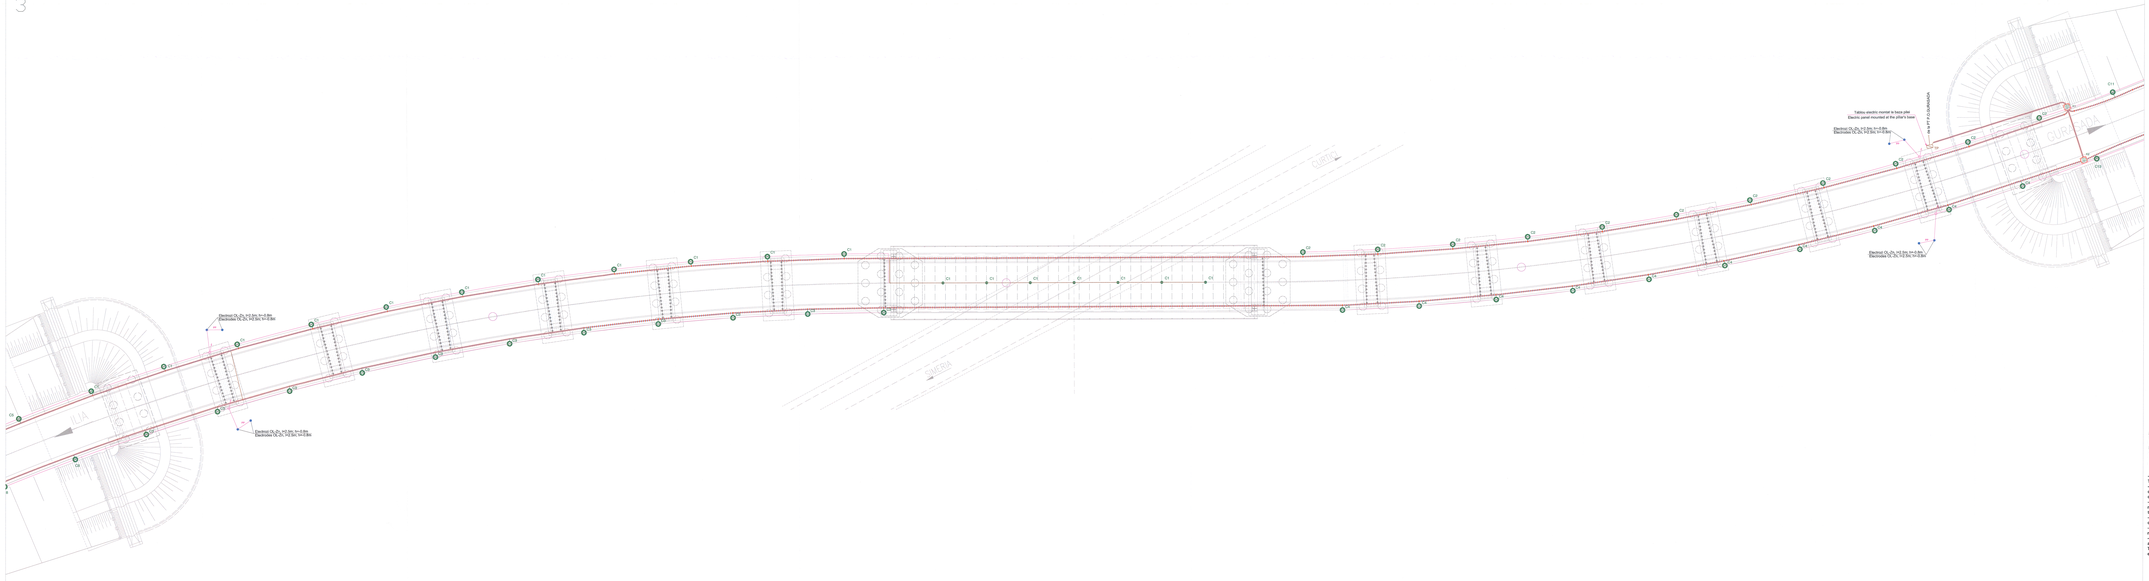
Electrical CL_PL 4x2.5mm², h=4.8m
Electrical CL_PL 4x2.5mm², h=4.8m
Electrical CL_PL 4x2.5mm², h=4.8m
Electrical CL_PL 4x2.5mm², h=4.8m
Tablou electric montat la fiecare stâlp
Electric panel mounted at the pillar's base
Electrical CL_PL 4x2.5mm², h=4.8m
Electrical CL_PL 4x2.5mm², h=4.8m
Electrical CL_PL 4x2.5mm², h=4.8m