

Acest plan anulează și înlocuiește planul nr. PT.03.03.26.IE.07.004 elaborat la data 01.2013.
This layout plan canceled and replaced layout plan no. PT.03.03.26.IE.07.004 prepared on 01.2013.

Verificator / Expert
Checker / Expert

Cerința
Requirement

Semnătura
Signature

Referat / Expertiză
Report / Expertise

8.05/24.06.2013.

European Investment Bank

MINISTERUL TRANSPORTURILOR

BENEFICIAR / BENEFICIARY:

CFR

COMPANIA NAȚIONALĂ DE CĂI FERATE "CFR" SA



PROIECTANT / DESIGNER:

PÖYRY

Șef de echipă
Team leader

Expert Cheie
Key Expert

C. Teodorescu

D.A. Stănescu

01.2013

01.2013

Semnătura
Signature

VIOTOP

Subcontractant / Subcontractor

Adjunct Șef de echipă
Deputy Team leader

A.M. Baticu

01.2013

01.2013

01.2013

01.2013

Proiect 91
35311.1

Faza / Phase:
PTH+CS / TD+TS

"Reabilitarea liniei c.f. Frontieră - Simeria, parte componentă a coridorului IV Pan - European pentru circulația trenurilor cu viteză maximă de 160 km/h"
Tronsoanel 3: Gurasada - Simeria

"Rehabilitation of the Railway Line Border - Simeria, component Part of the IV Pan - European Corridor for the Trains Circulation with maximum speed of 160 km/h"
Section 3: Gurasada - Simeria

Denumire desen / Drawing name:
Prize plan etaj 1 - Hală mentenanță Deva
Deva Maintenance hall - Socket plan for first floor









Scara / Scale
1:100


Revizia / Revision
1/05.2013

Cod desen / Drawing Code
PT.03.03.26.IE.07.005

Nr / No
05/32

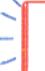LEGENDA / LEGEND:

-  - Priză monofazată simplă 16A/230Vc.a., montată îngropat;
- Single phase socket 16A/230V a.c. burried;
-  - Priză monofazată dublă 16A/230Vc.a., montată îngropat;
- Double socket, single phase 16A/230V a.c. burried;
-  - Priza electrică monofazată, simplă, 230V/16Ac.a., IP 65
- Single phase socket 230V/16A, IP 65
-  - Unitate interioară tip caseta de plafon
- Interior unit, ceiling mounted
-  - Unitate interioară de perete
- Interior unit, wall mounted
-  - Circuit prize
- Sockets circuit
-  - Circuit unitati AC
- AC units circuit
-  - Jgheab metalic
- Metallic tray

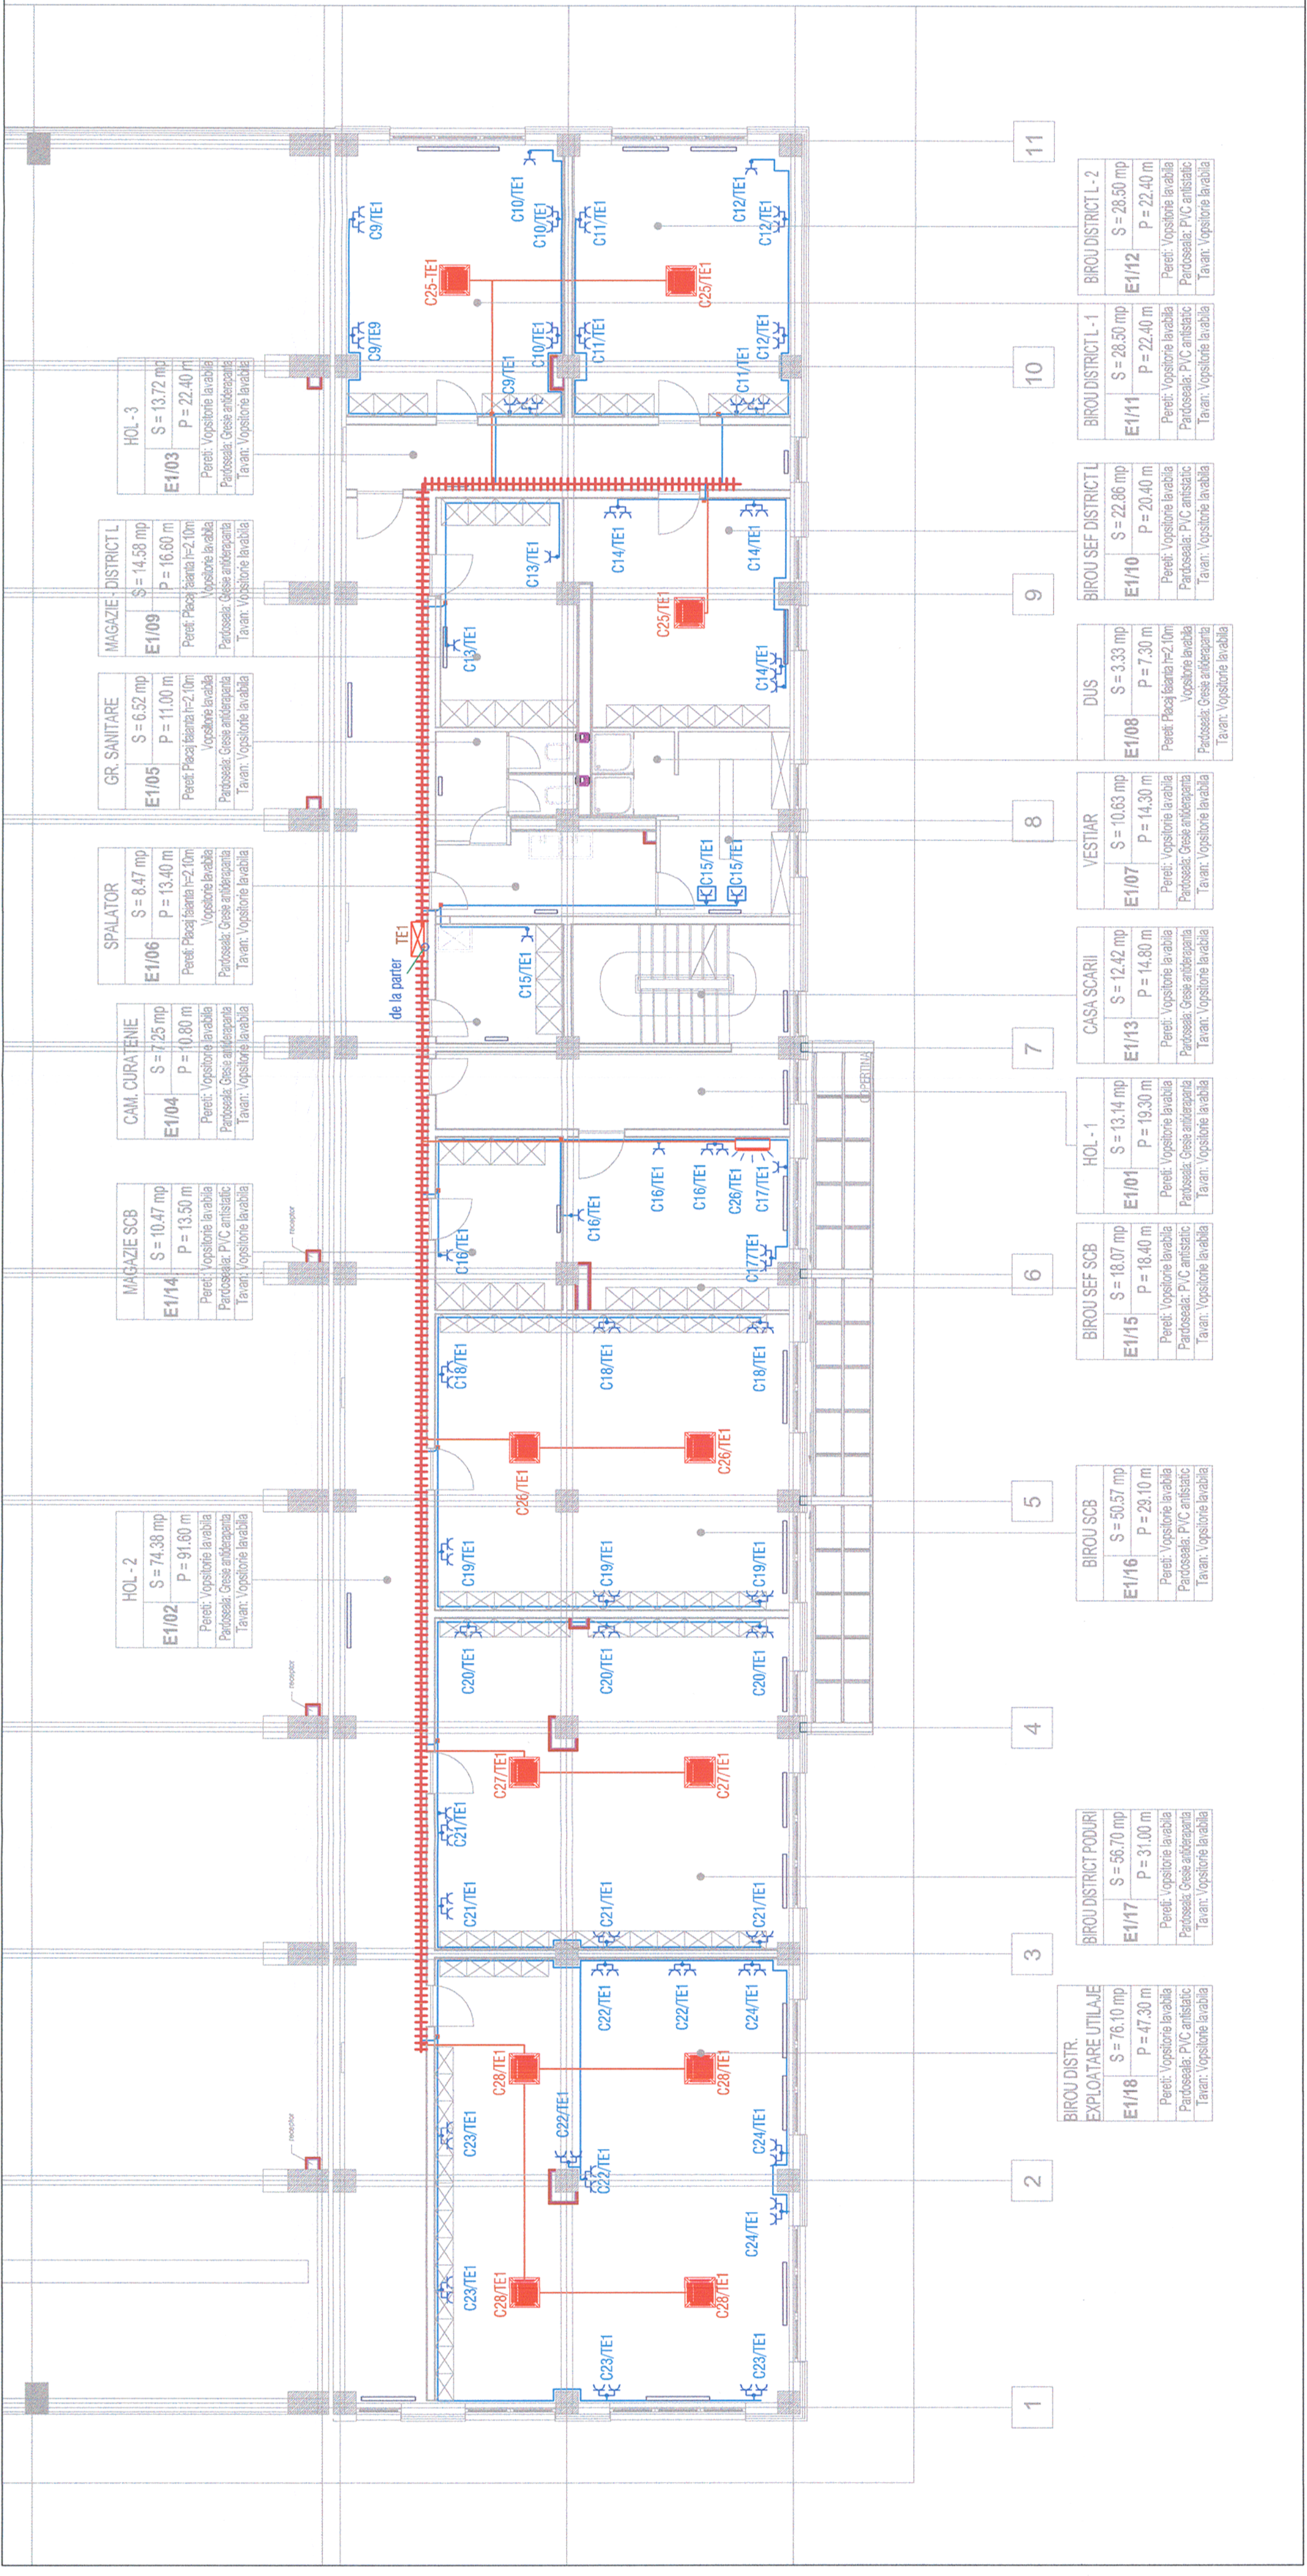

HOL - 3

| | | |
|-------|--------------|-------------|
| E1/03 | S = 13.72 mp | P = 22.40 m |
|-------|--------------|-------------|

Pereți: Vopșitoare lavabilă
Pardoseală: Gresie antiderapantă
Tavan: Vopșitoare lavabilă

MAGAZIE - DISTRICT L

| | | |
|-------|--------------|-------------|
| E1/09 | S = 14.58 mp | P = 16.60 m |
|-------|--------------|-------------|

Pereți: Placaj lemnat h=2.10m
Vopșitoare lavabilă
Pardoseală: Gresie antiderapantă
Tavan: Vopșitoare lavabilă

GR. SANITARE

| | | |
|-------|-------------|-------------|
| E1/05 | S = 6.52 mp | P = 11.00 m |
|-------|-------------|-------------|

Pereți: Placaj lemnat h=2.10m
Vopșitoare lavabilă
Pardoseală: Gresie antiderapantă
Tavan: Vopșitoare lavabilă

SPALATOR

| | | |
|-------|-------------|-------------|
| E1/06 | S = 8.47 mp | P = 13.40 m |
|-------|-------------|-------------|

Pereți: Placaj lemnat h=2.10m
Vopșitoare lavabilă
Pardoseală: Gresie antiderapantă
Tavan: Vopșitoare lavabilă

CAM. CURATENIE

| | | |
|-------|-------------|-------------|
| E1/04 | S = 7.25 mp | P = 10.80 m |
|-------|-------------|-------------|

Pereți: Vopșitoare lavabilă
Pardoseală: Gresie antiderapantă
Tavan: Vopșitoare lavabilă

MAGAZIE SCB

| | | |
|-------|--------------|-------------|
| E1/14 | S = 10.47 mp | P = 13.50 m |
|-------|--------------|-------------|

Pereți: Vopșitoare lavabilă
Pardoseală: PVC antistatic
Tavan: Vopșitoare lavabilă

HOL - 2

| | | |
|-------|--------------|-------------|
| E1/02 | S = 74.38 mp | P = 91.60 m |
|-------|--------------|-------------|

Pereți: Vopșitoare lavabilă
Pardoseală: Gresie antiderapantă
Tavan: Vopșitoare lavabilă

BIROU DISTRICT L - 2

| | | |
|-------|--------------|-------------|
| E1/12 | S = 25.50 mp | P = 22.40 m |
|-------|--------------|-------------|

Pereți: Vopșitoare lavabilă
Pardoseală: PVC antistatic
Tavan: Vopșitoare lavabilă

BIROU DISTRICT L - 1

| | | |
|-------|--------------|-------------|
| E1/11 | S = 28.50 mp | P = 22.40 m |
|-------|--------------|-------------|

Pereți: Vopșitoare lavabilă
Pardoseală: PVC antistatic
Tavan: Vopșitoare lavabilă

BIROU SEF DISTRICT L

| | | |
|-------|--------------|-------------|
| E1/10 | S = 22.86 mp | P = 20.40 m |
|-------|--------------|-------------|

Pereți: Vopșitoare lavabilă
Pardoseală: PVC antistatic
Tavan: Vopșitoare lavabilă

DIUS

| | | |
|-------|-------------|------------|
| E1/08 | S = 3.33 mp | P = 7.30 m |
|-------|-------------|------------|

Pereți: Placaj lemnat h=2.10m
Vopșitoare lavabilă
Pardoseală: Gresie antiderapantă
Tavan: Vopșitoare lavabilă

VESTIAR

| | | |
|-------|--------------|-------------|
| E1/07 | S = 10.63 mp | P = 14.30 m |
|-------|--------------|-------------|

Pereți: Vopșitoare lavabilă
Pardoseală: Gresie antiderapantă
Tavan: Vopșitoare lavabilă

CASA SCARI

| | | |
|-------|--------------|-------------|
| E1/13 | S = 12.42 mp | P = 14.80 m |
|-------|--------------|-------------|

Pereți: Vopșitoare lavabilă
Pardoseală: Gresie antiderapantă
Tavan: Vopșitoare lavabilă

HOL - 1

| | | |
|-------|--------------|-------------|
| E1/01 | S = 13.14 mp | P = 19.30 m |
|-------|--------------|-------------|

Pereți: Vopșitoare lavabilă
Pardoseală: Gresie antiderapantă
Tavan: Vopșitoare lavabilă

BIROU SEF SCB

| | | |
|-------|--------------|-------------|
| E1/15 | S = 18.07 mp | P = 18.40 m |
|-------|--------------|-------------|

Pereți: Vopșitoare lavabilă
Pardoseală: PVC antistatic
Tavan: Vopșitoare lavabilă

BIROU SCB

| | | |
|-------|--------------|-------------|
| E1/16 | S = 50.57 mp | P = 29.10 m |
|-------|--------------|-------------|

Pereți: Vopșitoare lavabilă
Pardoseală: PVC antistatic
Tavan: Vopșitoare lavabilă

BIROU DISTRICT PODURI

| | | |
|-------|--------------|-------------|
| E1/17 | S = 56.70 mp | P = 31.00 m |
|-------|--------------|-------------|

Pereți: Vopșitoare lavabilă
Pardoseală: Gresie antiderapantă
Tavan: Vopșitoare lavabilă

BIROU DISTR. EXPLOATARE UTILAJE

| | | |
|-------|--------------|-------------|
| E1/18 | S = 76.10 mp | P = 47.30 m |
|-------|--------------|-------------|

Pereți: Vopșitoare lavabilă
Pardoseală: PVC antistatic
Tavan: Vopșitoare lavabilă