








LEGENDA:  
 (M) Coloana canalizare menajeră Sewer duct  
 (P) Coloana canalizare pluvială Pluvial duct

**Nota 1:**  
 Executarea lucrărilor de montaj a rețelelor de alimentare cu apă și canalizare se va face cu respectarea prescripțiilor din caietele de sarcini specifice acestor tipuri de lucrări.  
**Nota 2:**  
 Cerința de calitate minima corespunzător nivelului de performanță este Is - în conformitate cu prevederile H.C. 925 - 1995.  
 Categoria de importanță a lucrărilor hidrotehnice este "C" (normală) - în conformitate cu prevederile STAS 2473 - 1983.  
**Nota 3:**  
 Minimum quality requirement adequate performance level are Is - in correspondence with G.R. 925 - 1995.  
 STAS 2473 - 1983 forecast.

**Nota 4:**  
 Prezentul plan se va consulta împreună cu planurile: PT.03.03.26.IS.07.002, PT.03.03.26.IS.07.001, PT.03.03.26.IS.07.003, PT.03.03.26.IS.07.004, PT.03.03.26.IS.07.006, PT.03.03.26.IS.07.007, PT.03.03.26.IS.07.008, PT.03.03.26.IS.07.009.  
**Nota 5:**  
 The present plan will be consulted with the following drawings: PT.03.03.26.IS.07.002, PT.03.03.26.IS.07.001, PT.03.03.26.IS.07.003, PT.03.03.26.IS.07.004, PT.03.03.26.IS.07.006, PT.03.03.26.IS.07.007, PT.03.03.26.IS.07.008, PT.03.03.26.IS.07.009.  
**Nota 6:**  
 Orice gresala sau neconcordanță gasita, executantul are obligatia de a atrage atentia proiectantului, astfel executantul va fi raspunzator pentru aceasta.  
**Nota 7:**  
 The contractor has to draw the attention of the designer with regard to any error or incongruity encountered, otherwise the contractor will be responsible for it.

**Nota 8:**  
 Echipamentele și materialele vor fi puse în operă în conformitate cu indicațiile și recomandările cuprinse în cărțile tehnice ale furnizorilor. Acestea vor avea certificat de conformitate CE sau agrement tehnic.  
 Execuții vor cuprinde la faza de ofertare toate materialele manute necesare executării și punerii în funcțiune a instalațiilor în conformitate cu specificul materialelor furnizate.  
 Echipamentele vor fi puse în operă în conformitate cu indicațiile și recomandările cuprinse în cărțile tehnice de ofertare, procurarea materialelor și începerea execuțiilor și de a semnaliza eventualele neconcordanțe ale proiectului prezentat planșă se va citi împreună cu celelalte. Montarea echipamentelor de către persoane neautorizate este strict interzisă.  
 Se va corela prezenta planșă cu planurile de structură și orice necorelare ulterioară și se va remedia prin dispoziții de șantier.  
**Nota 9:**  
 Equipment and materials will be placed according to the indications and recommendations specified in the suppliers' technical books. These will be accompanied by EC conformity certificate or technical agreement.  
 In the tendering phase, Contractors will include all materials required to execute and to put into service the installations according to the specificity of the utilized materials.  
 Before tendering, the Contractor of installations works has the duty to check the quantities of materials and dimensions of equipment, the procurement of materials and commencement of execution and to point out eventual non-conformities of the design.  
 Present drawing will be correlated together with the others. Installation of equipment by unauthorized persons is not permitted.  
 Present drawing will be correlated with the structure drawings and any further non-correlation will be remedied through site dispositions.

**CLASA DE IMPORTANȚA A CONSTRUCȚIEI:** III cl. P.100 / 2006  
**CATEGORIA DE IMPORTANȚA:** C cl. HG 166 / 1997  
**GRAD DE REZISTENȚĂ LA FOC:** I cl. P118 / 1999  
**CATEGORIA DE PERICOL DE INCENDIU:** D cl. P118 / 1999

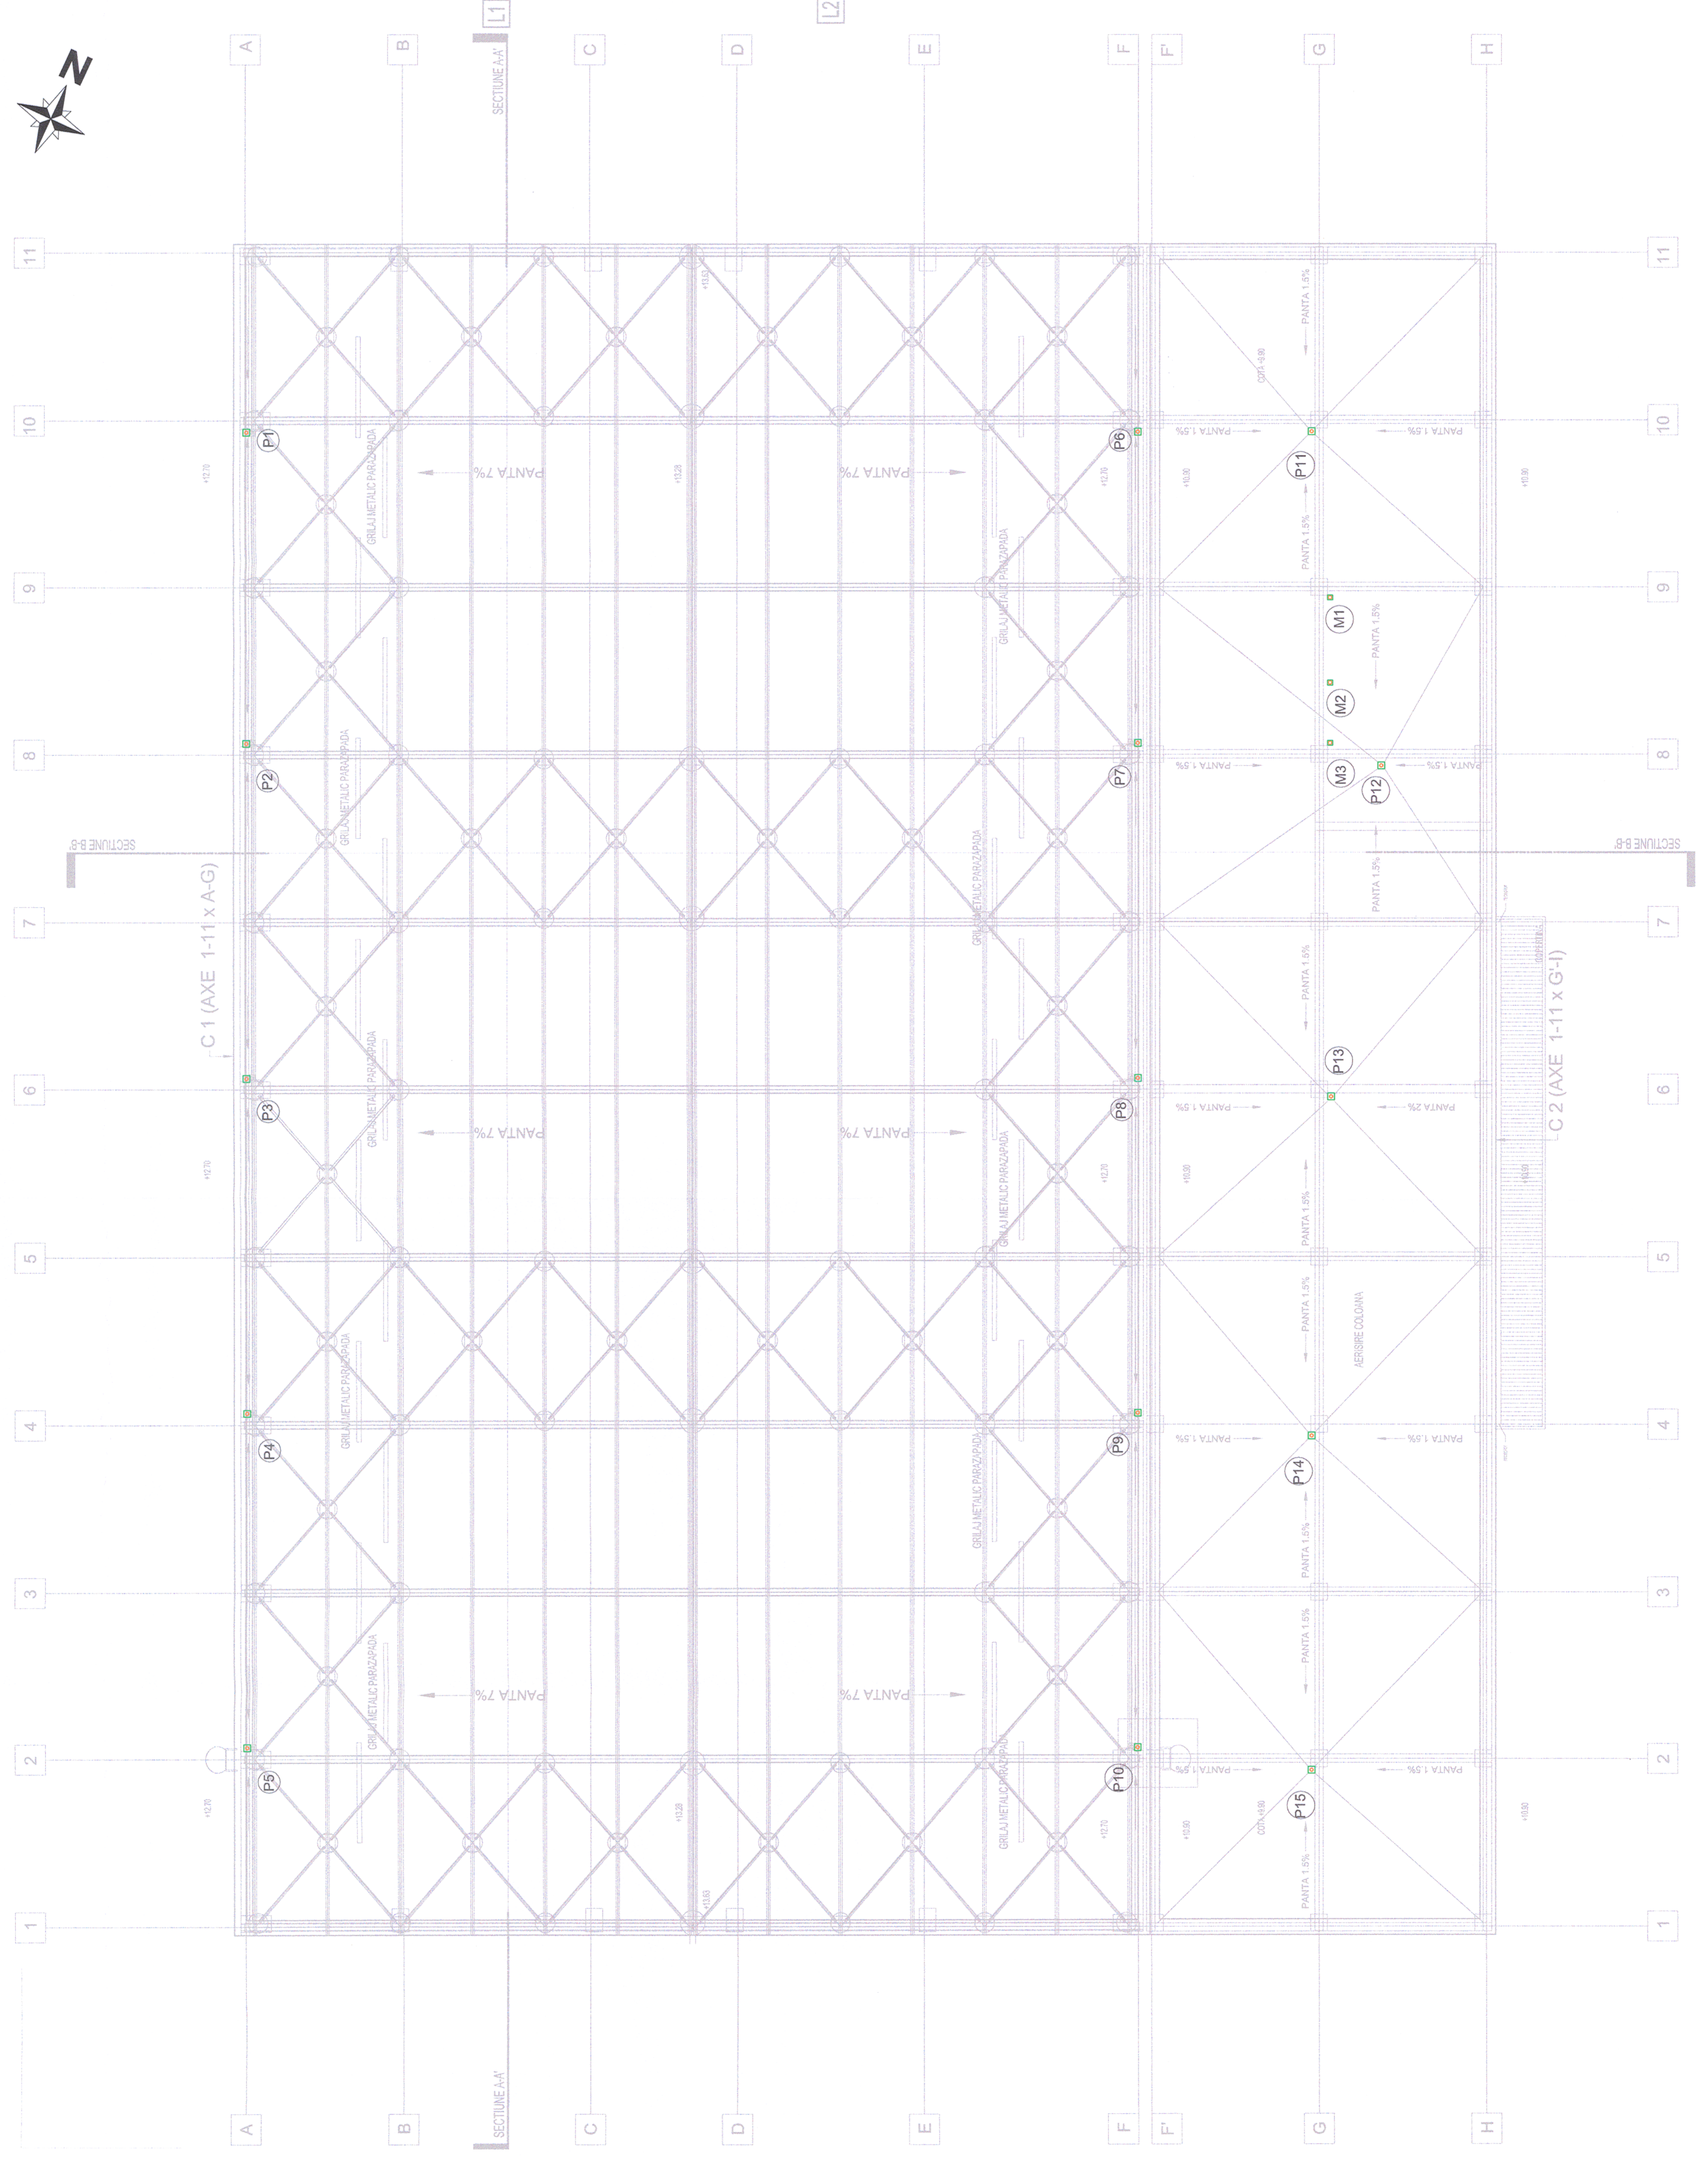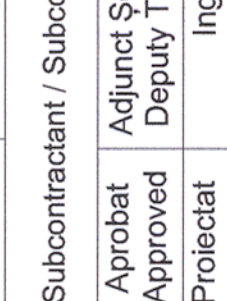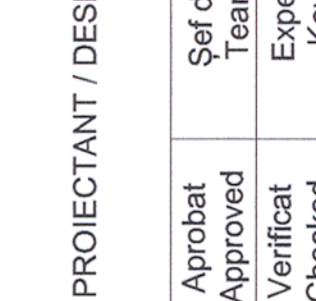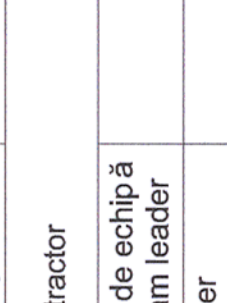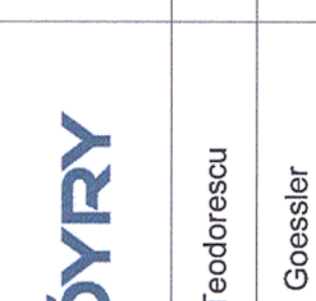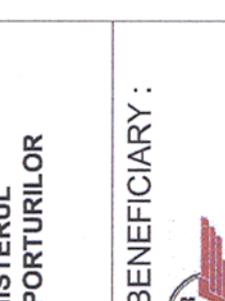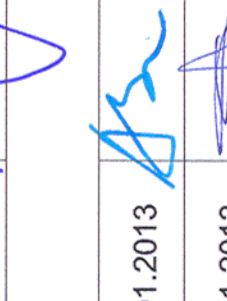

NOTA: COTA ±0.00 ESTE EGALĂ CU COTA NS

Denumire desen / Drawing name: Stația Deva - Clădire de mentenanță - Instalații Sanitare - Plan terasă / Deva Station - Maintenance building - Sanitary engineering installations - Terrace plan		Nr / No 05/11
Scara / Scale 1:100	Revizia / Revision 1/05.2013	Cod desen / Drawing Code PT.03.03.26.IS.07.005

PROIECTANT / DESIGNER: Șef de echipă / Team leader C. Teodorescu Verificat / Expert Key B. Goessler	Data / Date 01.2013 01.2013	Semnătura / Signature <i>[Signature]</i> <i>[Signature]</i>
---	-----------------------------------	---

Subcontractant / Subcontractor A.M. Baicu A. Șebe	Data / Date 01.2013 01.2013	Semnătura / Signature <i>[Signature]</i> <i>[Signature]</i>
---	-----------------------------------	---

Beneficiar / Beneficiary: COMPANIA NAȚIONALĂ DE CĂI FERATE "CFR" SA	Data / Date 01.2013 01.2013	Semnătura / Signature <i>[Signature]</i> <i>[Signature]</i>
--	-----------------------------------	---

Verificator / Expert Checker / Expert	Cerinta / Requirement	Semnătura / Signature	Referenți / Expertiza / Report / Expertiza
European Investment Bank	MINISTERUL TRANSPORTURILOR	<i>[Signature]</i>	European Investment Bank

Verificator / Expert Checker / Expert	Cerinta / Requirement	Semnătura / Signature	Referenți / Expertiza / Report / Expertiza
European Investment Bank	MINISTERUL TRANSPORTURILOR	<i>[Signature]</i>	European Investment Bank