


Acest plan anuleaza si inlocuieste planul nr. PT.03.03.26.RE.05.014 elaborat la data 01.2013.

This layout plan canceled and replaced layout plan no. PT.03.03.26.RE.05.014 prepared on 01.2013.

PLAN CONSOLIDARE STALPIETAJ 1
FIRST FLOOR CONSOLIDATION POLES PLAN
Scara / Scale 1:100

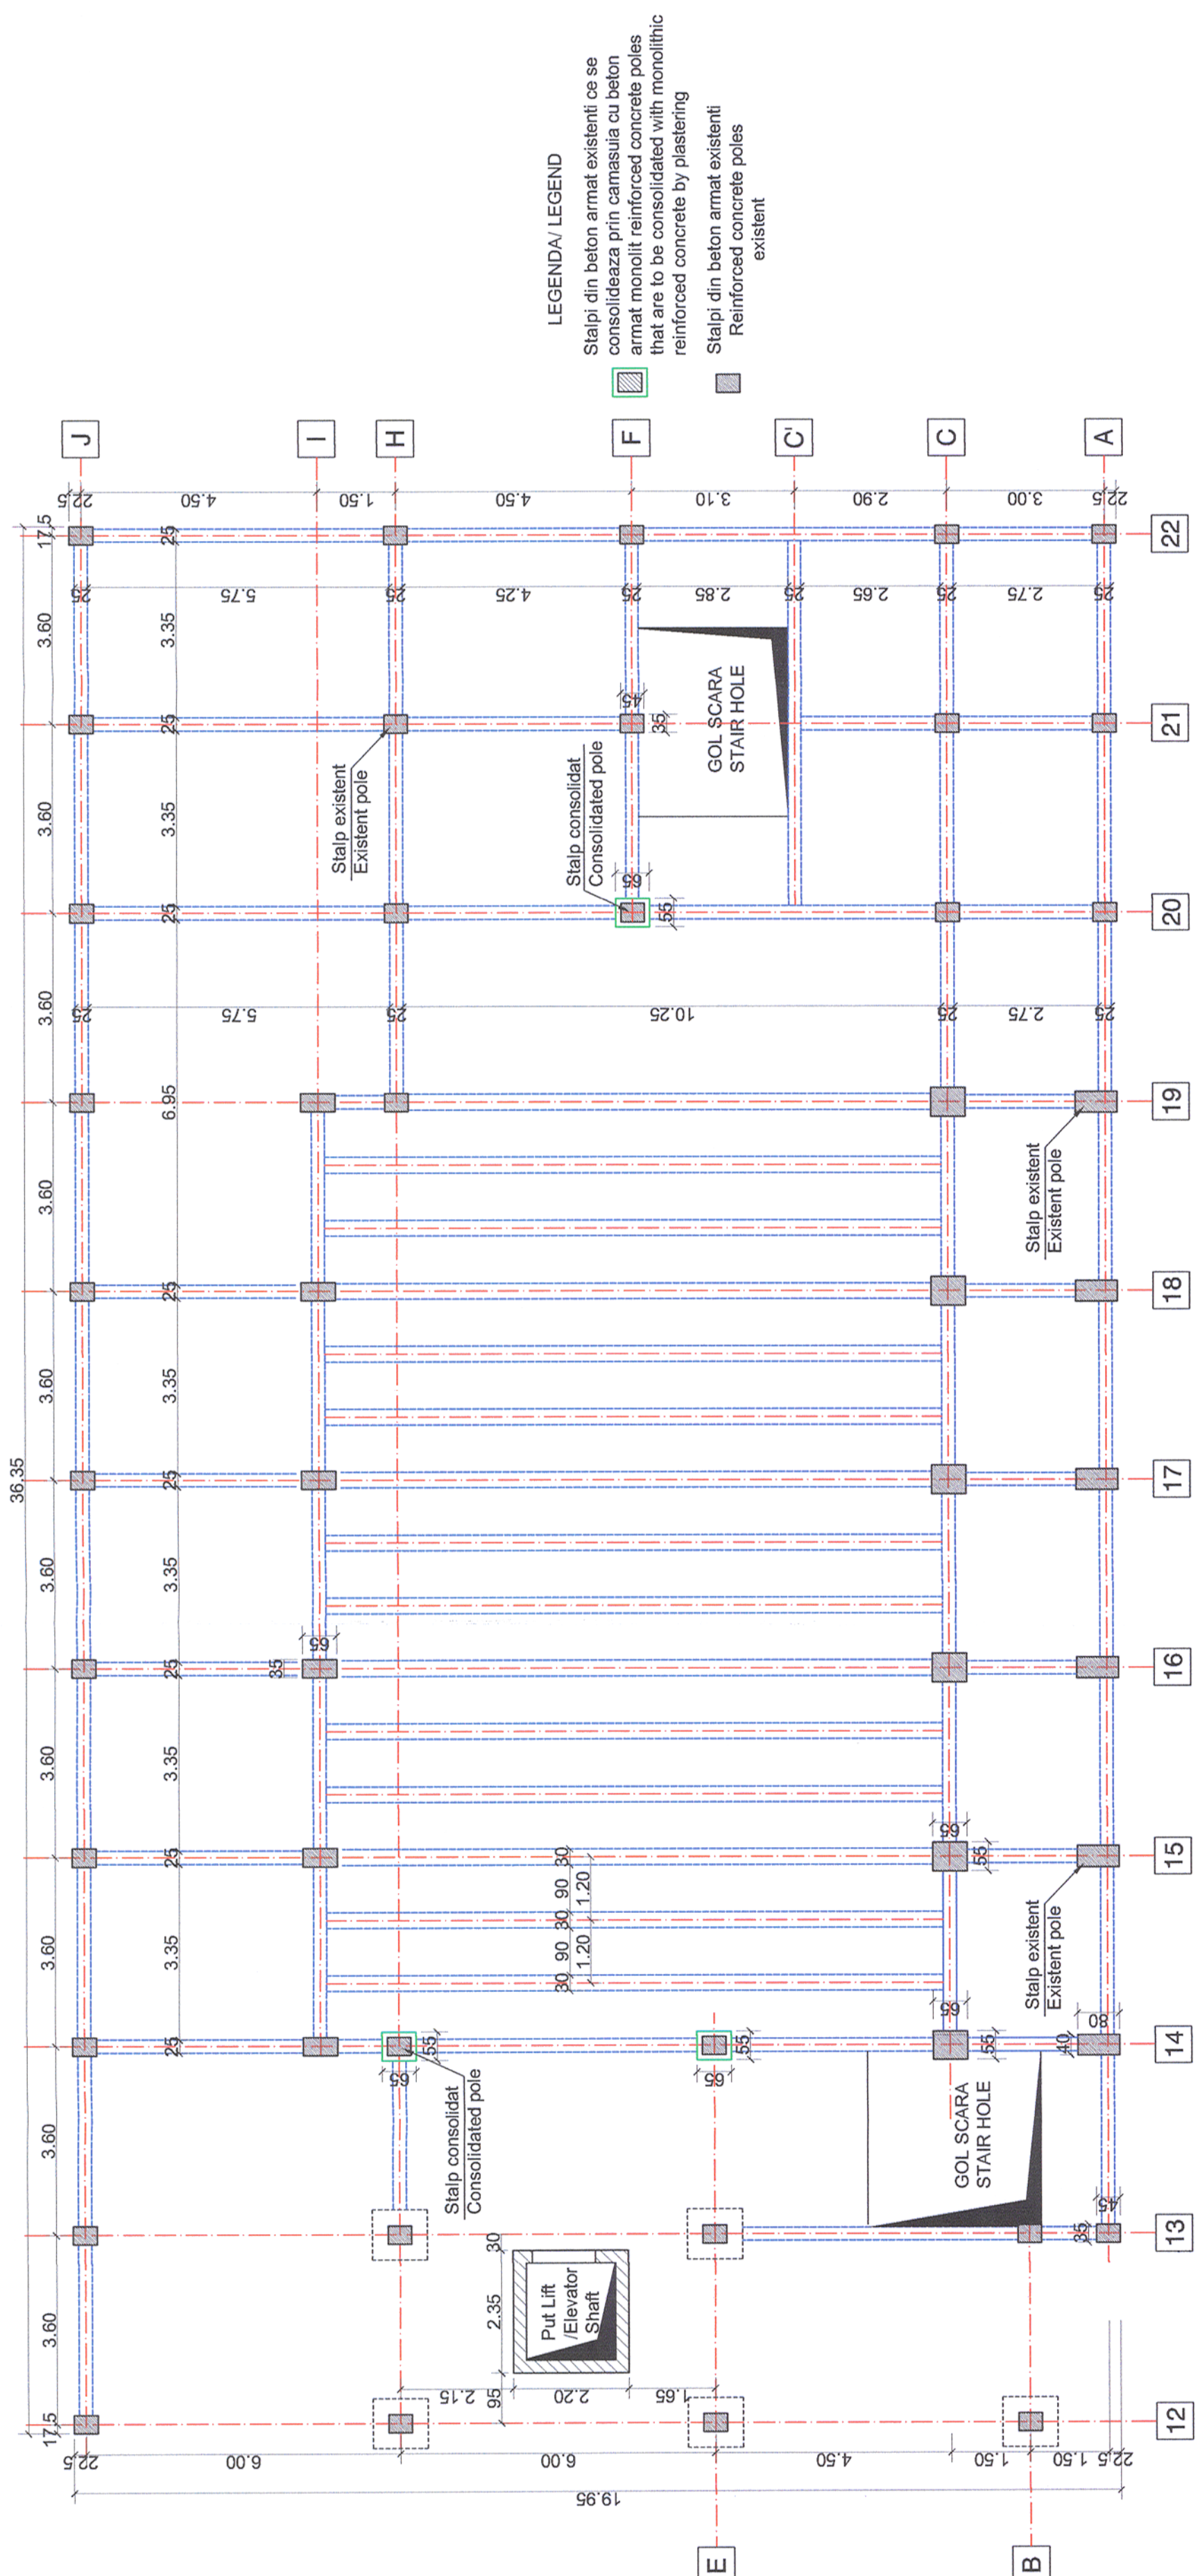

LEGENDA / LEGEND
Stalpi din beton armat existenti ce se consolideaza prin camasiua cu beton armat monolit reinforced concrete poles that are to be consolidated with monolithic reinforced concrete by plastering
Stalpi din beton armat existenti Reinforced concrete poles existent

Verificator / Expert Checker / Expert 		Cerinta Requirement 		Semnatura Signature 	
Beneficiar / Beneficiary: 		MINISTERUL TRANSPORTURILOR 		Referat / Expertiză Report / Expertise 	
European Investment Bank		Beneficiar / Beneficiary: 		COMPANIA NAȚIONALĂ DE CĂI FERATE "CFR" SA	
PROIECTANT / DESIGNER: 					
Aprobat Approved	Șef de echipă Team leader	C. Teodorescu		Data Date	01.2013
Verificat Checked	Expert Cheie Key Expert	R. Witan		Data Date	01.2013
Subcontractant / Subcontractor 					
Aprobat Approved	Adjunct Șef de echipă Deputy Team leader	A.M. Baicu		Data Date	01.2013
Proiectat Designed	Inginer Engineer	A. Mitrache		Data Date	01.2013
"Reabilitarea liniei c.f. Frontiera - Curtici - Simeria, parte componentă a coridorului IV Pan - European pentru circulația trenurilor cu viteză maximă de 160 km/h" Tronsoanel 3: Gurasada - Simeria "Rehabilitation of the Railway Line Border - Curtici - Simeria, component Part of the IV Pan - European Corridor for the Trains Circulation with maximum speed of 160 km/h" Section 3: Gurasada - Simeria					
Denumire desen / Drawing name: Clădire de călători - Plan consolidare stâlpi etaj 1 - Stația Deva / Passengers building - First floor consolidation poles plan - Deva Station					
Scara / Scale 1:100	Revizia / Revision 1/05.2013	Cod desen / Drawing Code PT.03.03.26.RE.05.014		Nr / No 14/15	

Proiect 9j
35311.1
Faza / Phase:
PTH+CS / TD+TS