


PLAN COFRAJ COTA +9.70 / FORMWORK PLAN +9.70

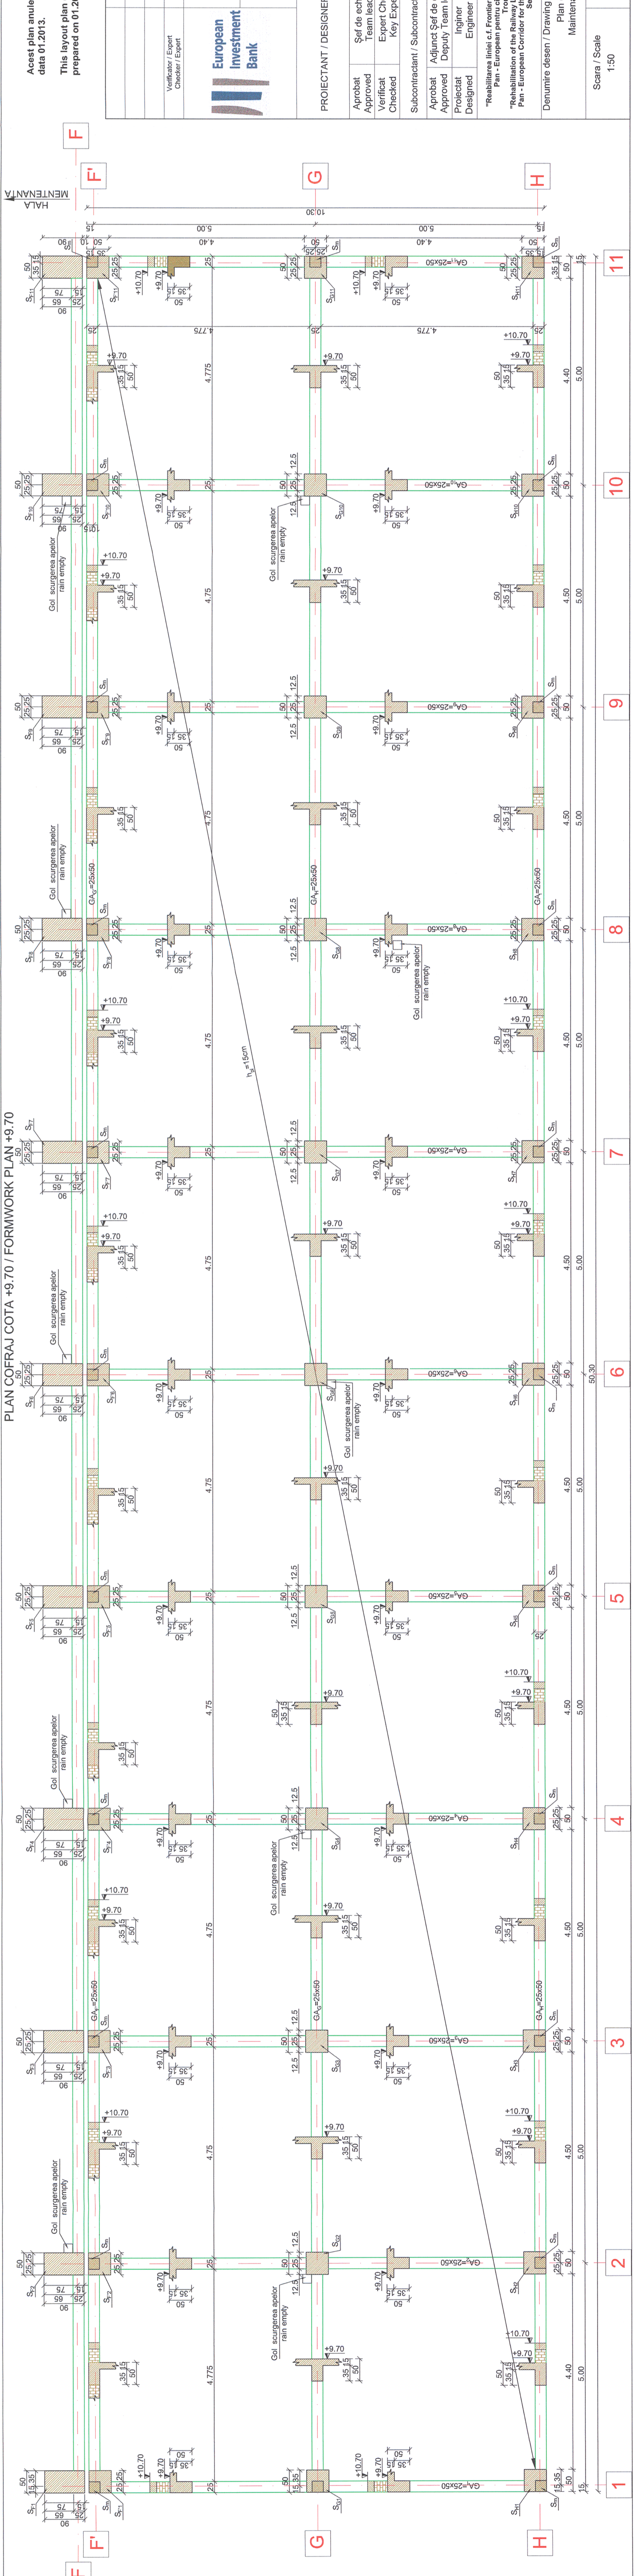

Acest plan anuleaza si inlocuieste planul nr. PT.03.03.26.RE.07.005 elaborat la data 01.2013.
 This layout plan canceled and replaced layout plan no. PT.03.03.26.RE.07.005 prepared on 01.2013.

Verificator / Expert Checker / Expert	Coșifina Requirement	Semnătura Signature	Referat / Expunție Report / Exposé
MINISTERUL TRANSPORTURILOR BENEFICIAR / BENEFICIARY : 		COMPANIA NAȚIONALĂ DE CĂI FERATE "CFR" SA 	
PROIECTANT / DESIGNER:		C. Teodorescu	Data Date
Aprobat Approved Verificat Checked Subcontractant / Subcontractor	Șef de echipă Team leader Expert Cheie Key Expert	R. Witan	01.2013
Aprobat Approved Proiectat Designed		A.M. Balcu	01.2013
Denumire desen / Drawing name: Plan cofraj cota +9.70. Clădire mentenanță - Stația Deva / Maintenance building - Formwork plan +9.70 level- Deva Station		D. Oprescu	01.2013
"Reabilitarea liniei c.f. - Curtici - Simeria, parte componentă a coridorului IV Pan - European pentru circulația trenurilor cu viteză maximă de 160 km/h" "Rehabilitation of the Railway Line - Curtici - Simeria, component Part of the IV Pan - European Corridor for the Trains Circulation with maximum speed of 160 km/h" Section 3: Gurasada - Simeria		Project of 35311.1 Faza / Phase: PTh+CS / TD+TS	
Scara / Scale	Revizia / Revision	Cod desen / Drawing Code	Nr / No
1:50	1/05.2013	PT.03.03.26.RE.07.005	05/15

- 11
- 10
- 9
- 8
- 7
- 6
- 5
- 4
- 3
- 2
- 1