





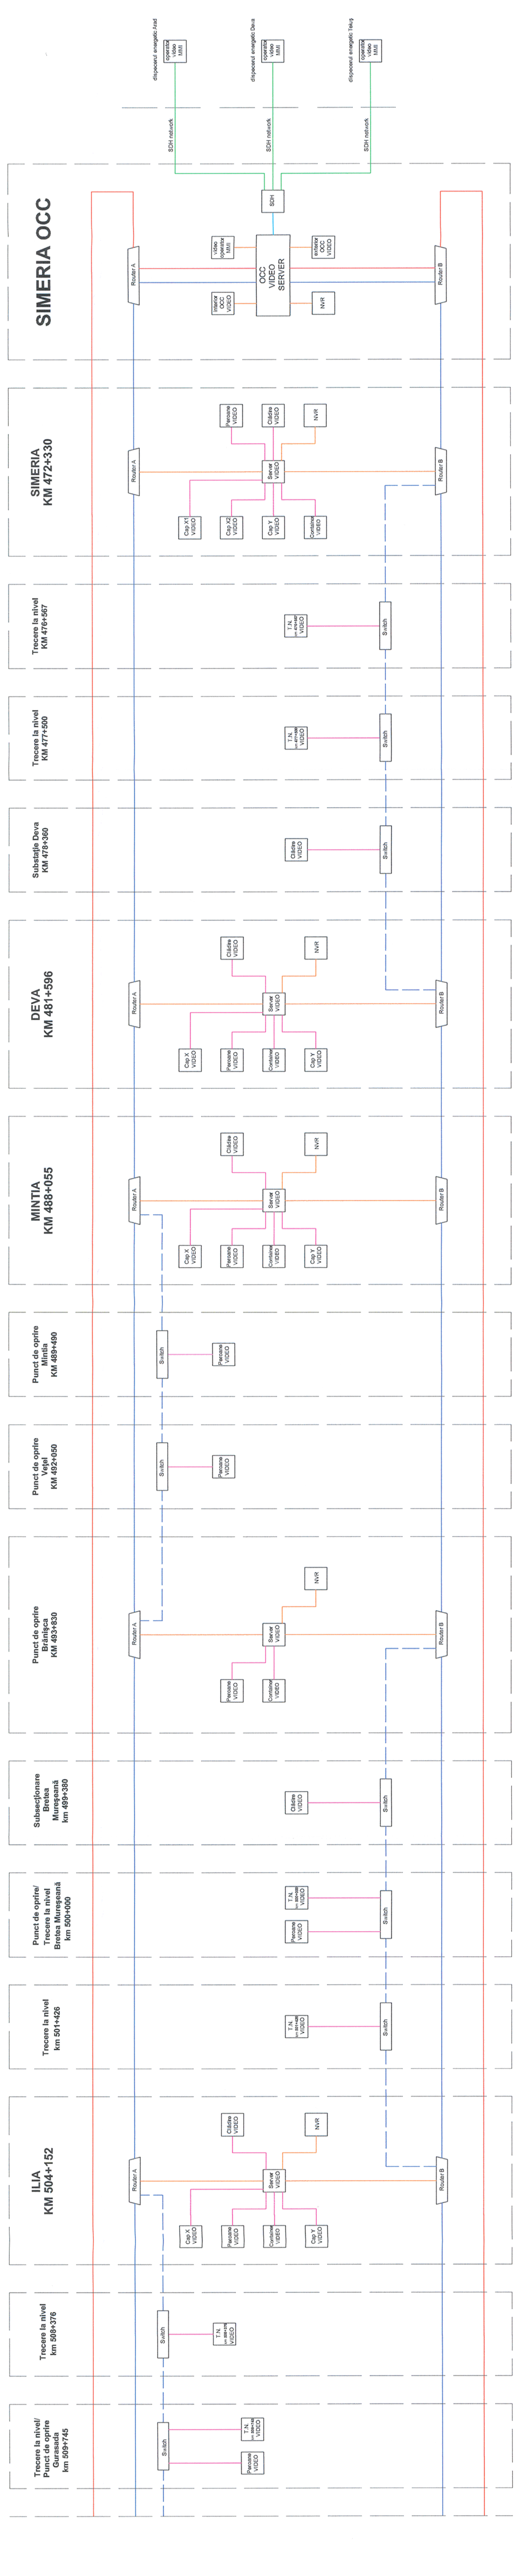






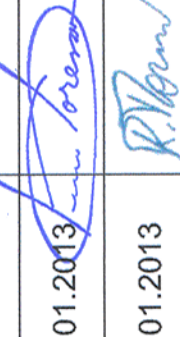
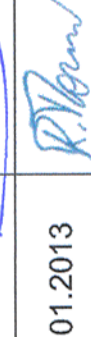


LEGENDA

-  Cablu principal FO (fibra) în fața principală
-  Cablu secundar FO (fibra) în fața principală
-  Cablu principal FO (fibra) în fața secundară
-  UTP Cat. 6
-  Rețeaua de cabluri FO subterană
-  Cablu FO cu 4 fibre



Indice	Data	Descriere	Semnatura	Semnatura	Semnatura	Semnatura
Index						
E						
D						
C						
B						
A						

 European Investment Bank	 MINISTERUL TRANSPORTURILOR	 BENEFICIAR / BENEFICIARY :	

PROIECTANT / DESIGNER:		POÏRY	Data / Date	Semnatura
Aprobat Approved Verificat Checked	Sef de echipa Team leader Expert Cheie Key Expert	C. Teodorescu	01.2013	
		R. Trommer	01.2013	
Subcontractant / Subcontractor		MIOTOP		
Aprobat	Adjunct Sef de echipa	A.M. Baicu	01.2013	
Proiectat	Inginer	A. Sopov	01.2013	
Designat	Inginer			

"Reabilitarea liniei c.f. Frontiera - Curtici - Simeria, parte componentă a coridorului IV Pan - European pentru tronsoanele de circulație cu viteză maximă de 160 km/h"

"Rehabilitation of the Railway Line Border - Curtici - Simeria, component Part of the IV Pan - European Corridor for the Trains Circulation with maximum speed of 160 km/h"

Faza / Phase: P Th +CS / TD + TS

Denumire desen / Drawing Title :
 Arhitectura sistemului de supraveghere video
 Video surveillance system architecture

Scara / Scale	Revizia / Revision	Cod desen / Drawing Code	Nr / No
	1/16.05.2013	PT030400SM003	01/01