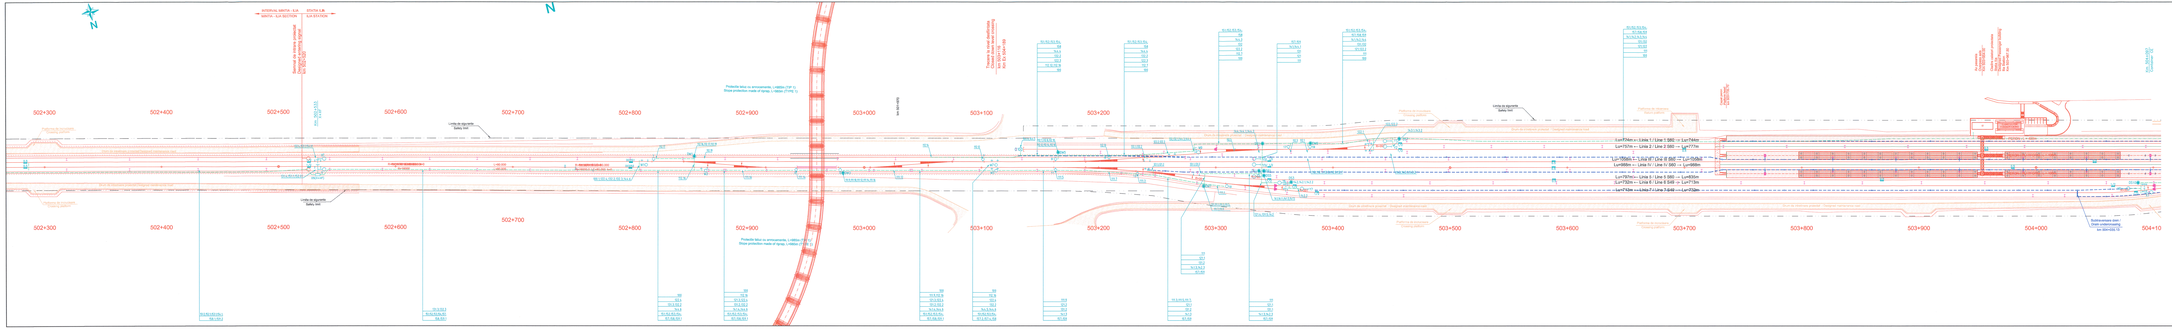
N
INTERVAL MINIM - L.U.A.
MINIMUM - LUA SECTION
STATIA L.U.B.
L.U.A STATION
Deviere provizorie pentru lucrari de terasamente
Temporary diversion for earthworks
km 502+300 - km 503+100
Protecte Mal cu armoprasnire, L=600m (TOP 1)
Stope protection made of layag, L=600m (TOP 1)
Protecte Mal cu armoprasnire, L=600m (TOP 2)
Stope protection made of layag, L=600m (TOP 2)
Limita de ocupare
Safety limit
Platforma de manevra
Shunting platform
Platforma de incarcare
Loading platform
Zona de siguranta pentru lucrari de terasamente
Safety zone for earthworks