


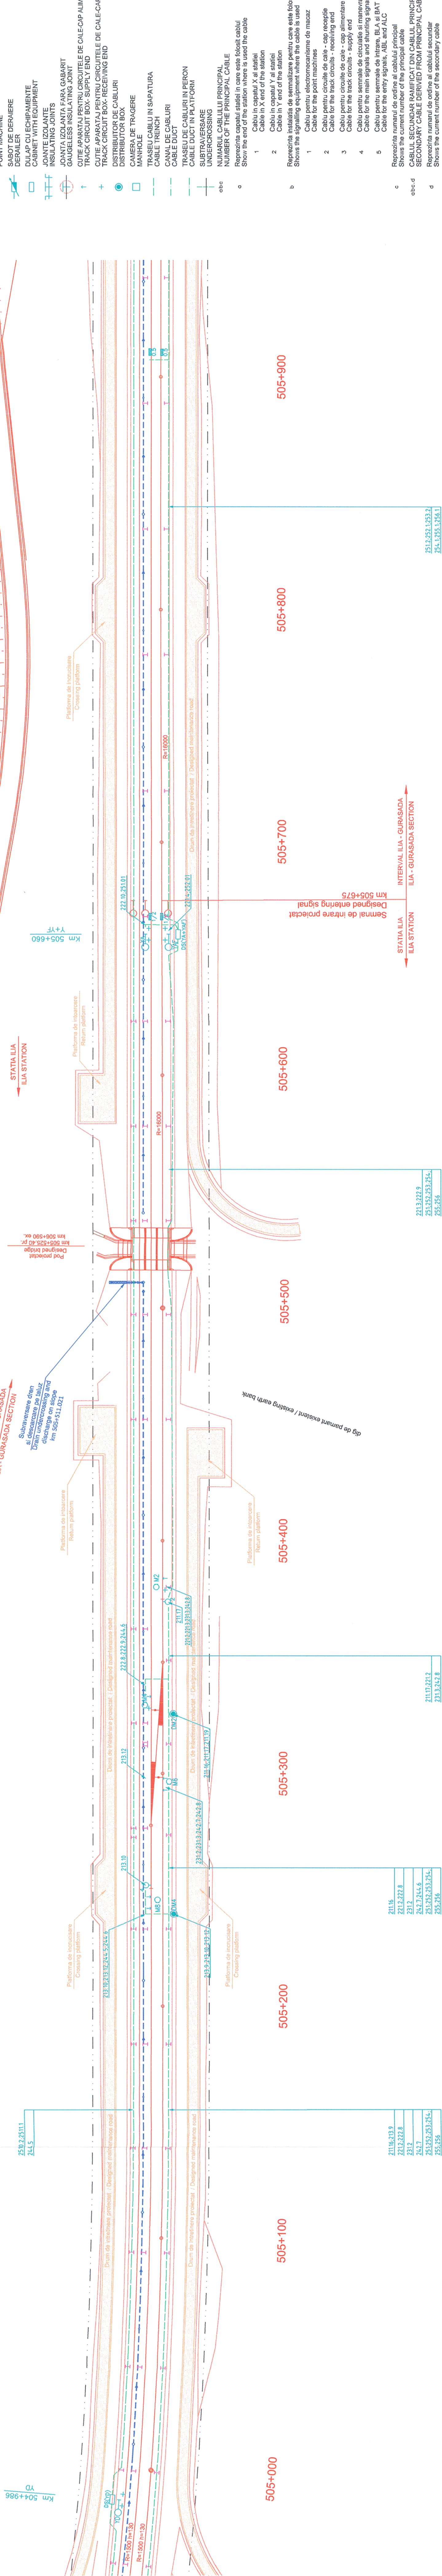

- LEGENDA
LEGEND
- SEMNAL DE CIRCULATIE
MAIN SIGNAL
 - SEMNAL DE MANEVRA
SHUNTING SIGNAL
 - SEMNAL AVERTIZARE RUTIERA CU SEMIBARIERA
ROAD TRAFFIC WARNING SIGNAL WITH HALF BARRIER
 - SEMNAL DE AVARIE
DAMAGE SIGNAL
 - OPRITOR
BUFFER STOP
 - ELECTROMECHANISM DE MACAZ
POINT MACHINE
 - SABOT DE DERABERE
DERAILMENT
 - DULAP CU ECHIPAMENTE
CABINET WITH EQUIPMENT
 - JOANTE IZOLANTE
INSULATING JOINTS
 - JOANTA IZOLANTA FARA GABARIT
GAUGELESS INSULATING JOINT
 - CUTE APARATAJ PENTRU CIRCUITELE DE CALE-CAPI ALIMENTARE
TRACK CIRCUIT BOX - SUPPLY END
 - CUTE APARATAJ PENTRU CIRCUITELE DE CALE-CAPI RELEU
TRACK CIRCUIT BOX - RECEIVING END
 - DISTRIBUTOR DE CABLURI
DISTRIBUTOR BOX
 - CAMERA DE TRAGERE
MANHOLE
 - CANAL DE CABLURI
CABLE DUCT
 - TRASEUL DE CABLURI IN PERON
CABLE DUCT IN PLATFORM
 - SUBTRAVERSARE
UNDERCROSSING
 - NUMARUL CABLULUI PRINCIPAL
NUMBER OF THE PRINCIPAL CABLE



- etc
- a
- b
- c
- etc d
- d

- 1
- 2
- 3
- 4
- 5

- 1
- 2
- 3
- 4
- 5









