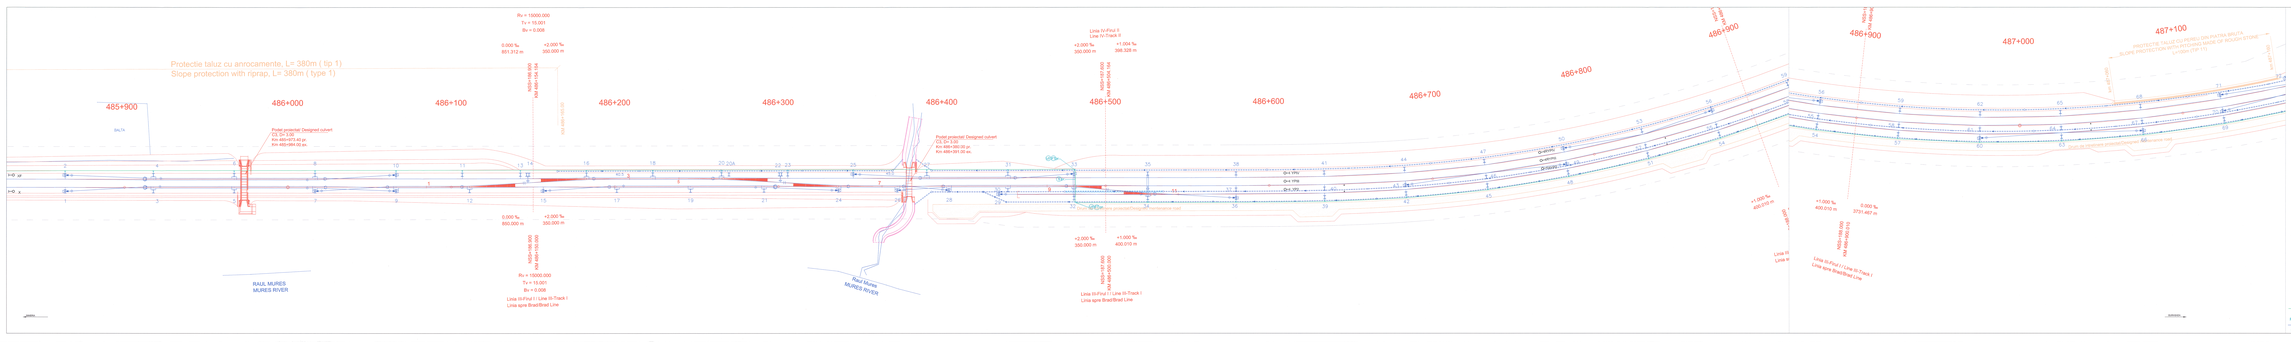
Protectie taluz cu anrocamente, L= 380m (tip 1)
Slope protection with riprap, L= 380m (type 1)
485+900
486+000
486+100
486+200
486+300
486+400
486+500
486+600
486+700
486+800
486+900
487+000
487+100
Rv = 15000.000
Tv = 15.001
Bv = 0.008
0.000 ‰
857.312 m
+2.000 ‰
350.000 m
KM0+198.600
link KM1+044.344
KM1+044.344
Rv = 10000.000
Tv = 15.001
Bv = 0.008
Linia III-Frut I / Line III-Track I
Linia spre Braila/Braila Line
0.000 ‰
600.000 m
+2.000 ‰
350.000 m
KM0+198.600
link KM1+139.000
Linia IV-Frut II
Linia IV-Track II
+2.000 ‰
350.000 m
+1.004 ‰
388.328 m
KM0+157.600
link KM0+546.000
Linia III-Frut I / Line III-Track I
Linia spre Braila/Braila Line
+2.000 ‰
350.000 m
+1.000 ‰
400.010 m
KM0+157.600
link KM0+546.000
Protejat cu anrocamente / Protected with riprap
Protejat cu anrocamente / Protected with riprap
Protejat cu anrocamente / Protected with riprap