

Indice Index	Data Date	Descriere Description	Semnatura Signature	Semnatura Signature	Semnatura Signature
E					
D					
C					
B					
A					

		MINISTERUL TRANSPORTURILOR BENEFICIAR / BENEFICIARY : COMPANIA NAȚIONALĂ DE CĂLĂRĂTE "CFR" SA	

PROIECTANT / DESIGNER:		Data / Date	Semnatura Signature
Aprobat Approved	Sef de echipa Team leader	01.2013	
Verificat Verified	Expert Cheie Key Expert		
Checkat Checked	CAMERA DE TRAGERE TIP X / X TYPE MANHOLE	01.2013	

Subcontractant / Subcontractor			
Aprobat Approved	Adjunct Sef de echipa Deputy team leader	01.2013	
Proiectat Designed	Inginer Engineer	01.2013	

"Reabilitarea liniei c.f. Frontiera - Curtici - Simeria, parte componenta a coridorului IV Pan - European pentru circulația trenurilor cu viteză maximă de 160 km/h"	Project 9i
"Reabilitarea liniei c.f. Tronsonul 3 : Gurasada - Simeria, componenta Part of the IV Pan - European Corridor for the Train Circulation with maximum speed of 160 km/h"	35311.1
VIDEO DE SUPRAVEGHERE / VIDEO SURVEILLANCE CAMERA	Faza / Phase:
STALP PROIECTAT PENTRU CAMERA VIDEO DE SUPRAVEGHERE / DESIGNED POLE FOR THE VIDEO SURVEILLANCE CAMERA	PTh +CS / TD + TS

LEGENDA / LEGEND

CABLU SUBTERAN CU FIBRE OPTICE / UNDERGROUND CABLE WITH OPTICAL FIBERS

CABLU CU FIBRE OPTICE POZAT IN PERON / UNDERGROUND CABLE WITH OPTICAL FIBERS IN PLATFORM

CABLU CU FIBRE OPTICE POZAT IN CANALU / UNDERGROUND CABLE WITH OPTICAL FIBERS IN DUCT

MARKER ELECTRONIC PENTRU LOCALIZAREA CABLULUI SUBTERAN CU FIBRE OPTICE / ELECTRONIC MARKER FOR LOCALIZATION OF THE UNDERGROUND CABLE WITH OPTICAL FIBERS

CAMERETA / MANHOLE

CAMERA DE TRAGERE TIP X + MUFA DE CONTINUITATE / X TYPE MANHOLE WITH CONTINUITY CONNECTION

CAMERA DE TRAGERE TIP X + MUFA DE DERIVATE / X TYPE MANHOLE WITH BRANCH CONNECTION


CAMERA DE TRAGERE TIP X / X TYPE MANHOLE

CABLU SUBTERAN CU FIBRE OPTICE PENTRU CAMERA VIDEO DE SUPRAVEGHERE / UNDERGROUND CABLE WITH OPTICAL FIBERS FOR VIDEO SURVEILLANCE CAMERA

CABLU SUBTERAN PENTRU ALIMENTAREA CAMEREI VIDEO DE SUPRAVEGHERE / UNDERGROUND CABLE FOR POWER SUPPLY OF THE VIDEO SURVEILLANCE CAMERA

VIDEO DE SUPRAVEGHERE / VIDEO SURVEILLANCE CAMERA

STALP PROIECTAT PENTRU CAMERA VIDEO DE SUPRAVEGHERE / DESIGNED POLE FOR THE VIDEO SURVEILLANCE CAMERA

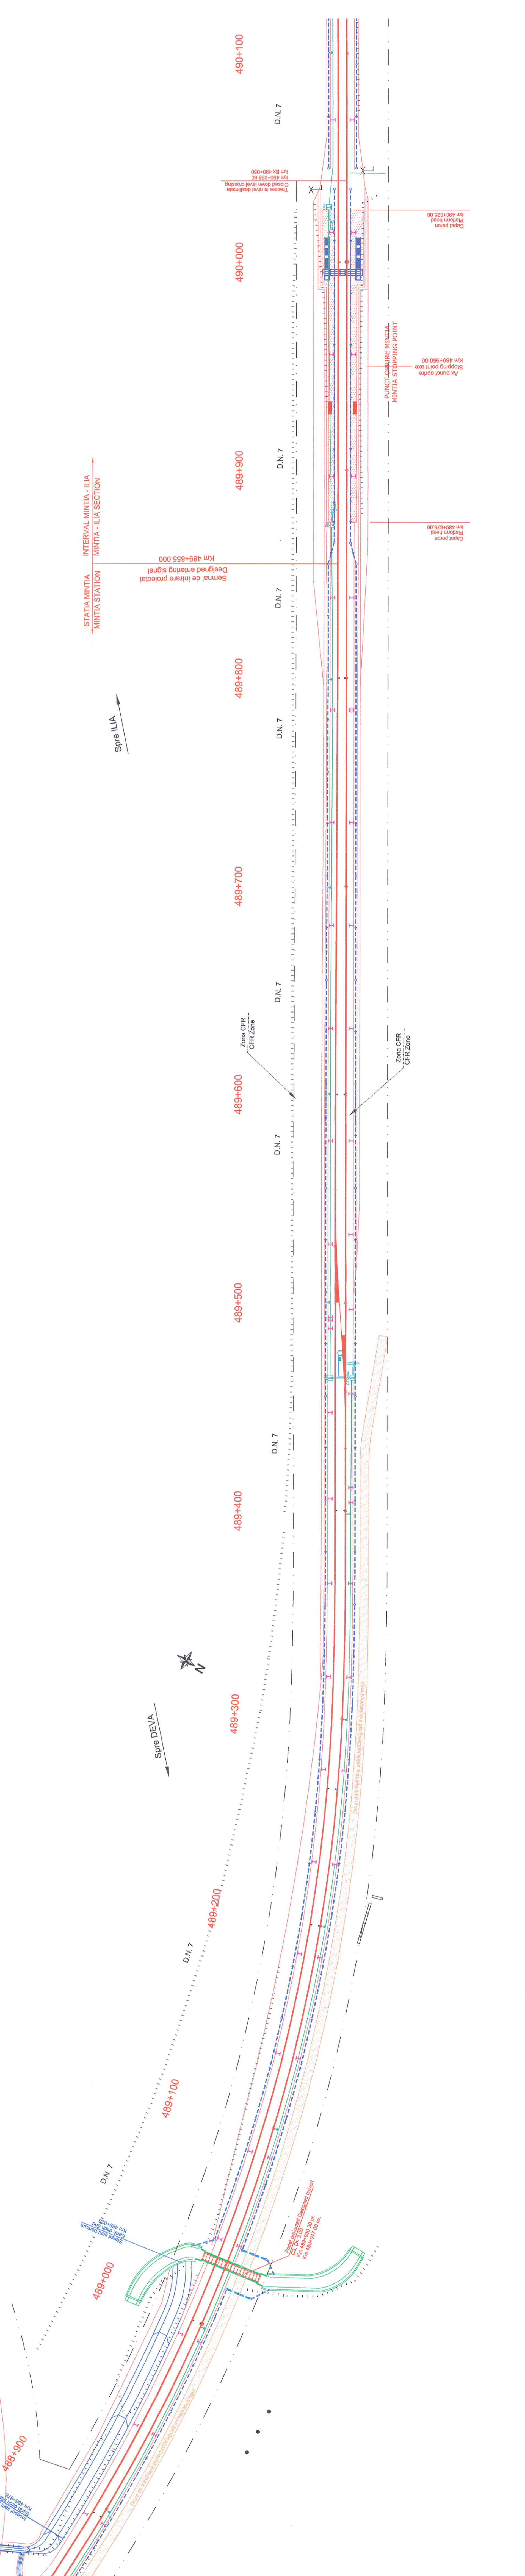

Denumire desen / Drawing Title :	Plan de situatie cablu FO subteran pentru semnalizări - Stiaja MINTIA / MINTIA Station - Layout plan underground cable with OF for signalling km 488+800 - km 490+100		
Scara / Scale	1:1000	Revizia / Revision	1/16.05.2013
		Cod desen / Drawing Code	PT.03.04.24.SM.032
Nr / No	05/11		