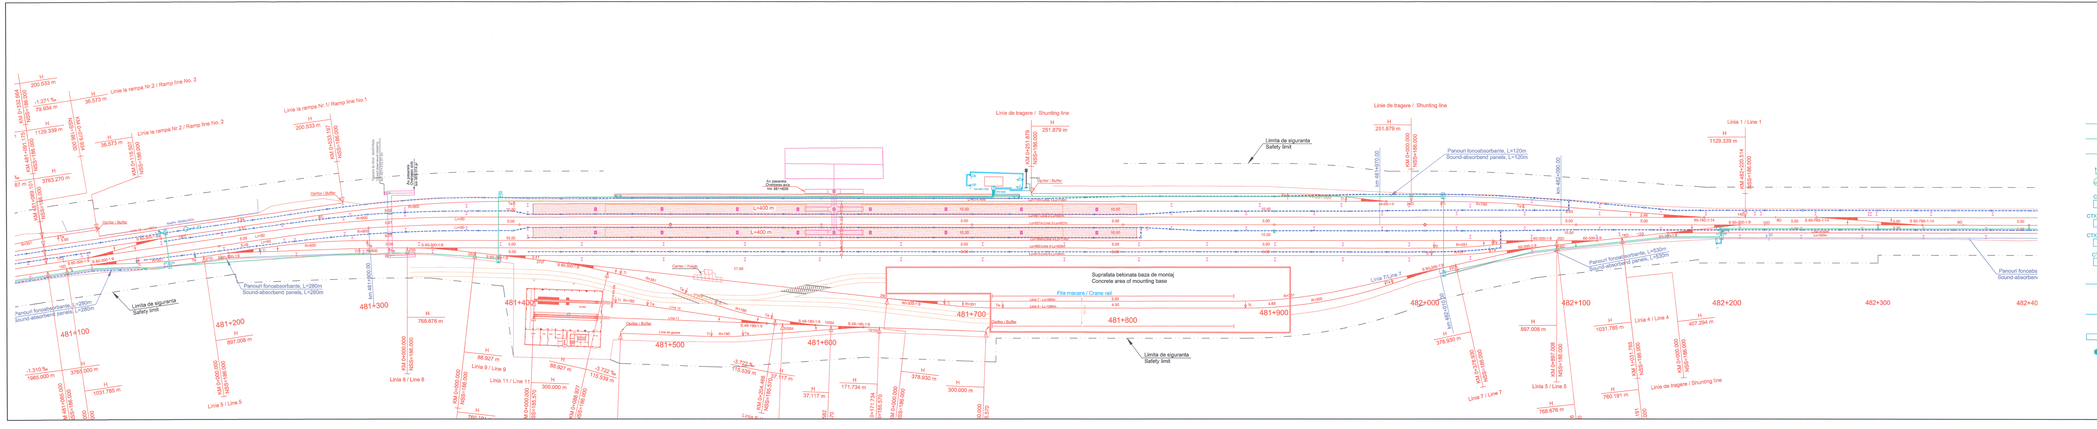
Linia 1 / Line 1
Linia 2 / Line 2
Linia 3 / Line 3
Linia 4 / Line 4
Linia 5 / Line 5
Linia 7 / Line 7
Linia 8 / Line 8
Linia 9 / Line 9
Linia 11 / Line 11
Linia de tragere / Shunting line
Limita de siguranta
Safety limit
Panouri fonoabsorbante, L=120m
Sound-absorbent panels, L=120m
Panouri fonoabsorbante, L=280m
Sound-absorbent panels, L=280m
Panouri fonoabsorbante, L=320m
Sound-absorbent panels, L=320m
Panouri fonoabsorbante
Sound-absorbers
Suprafata betonata baza de montaj
Concrete area of mounting base
Fila macara / Crane rail
Cantilever
