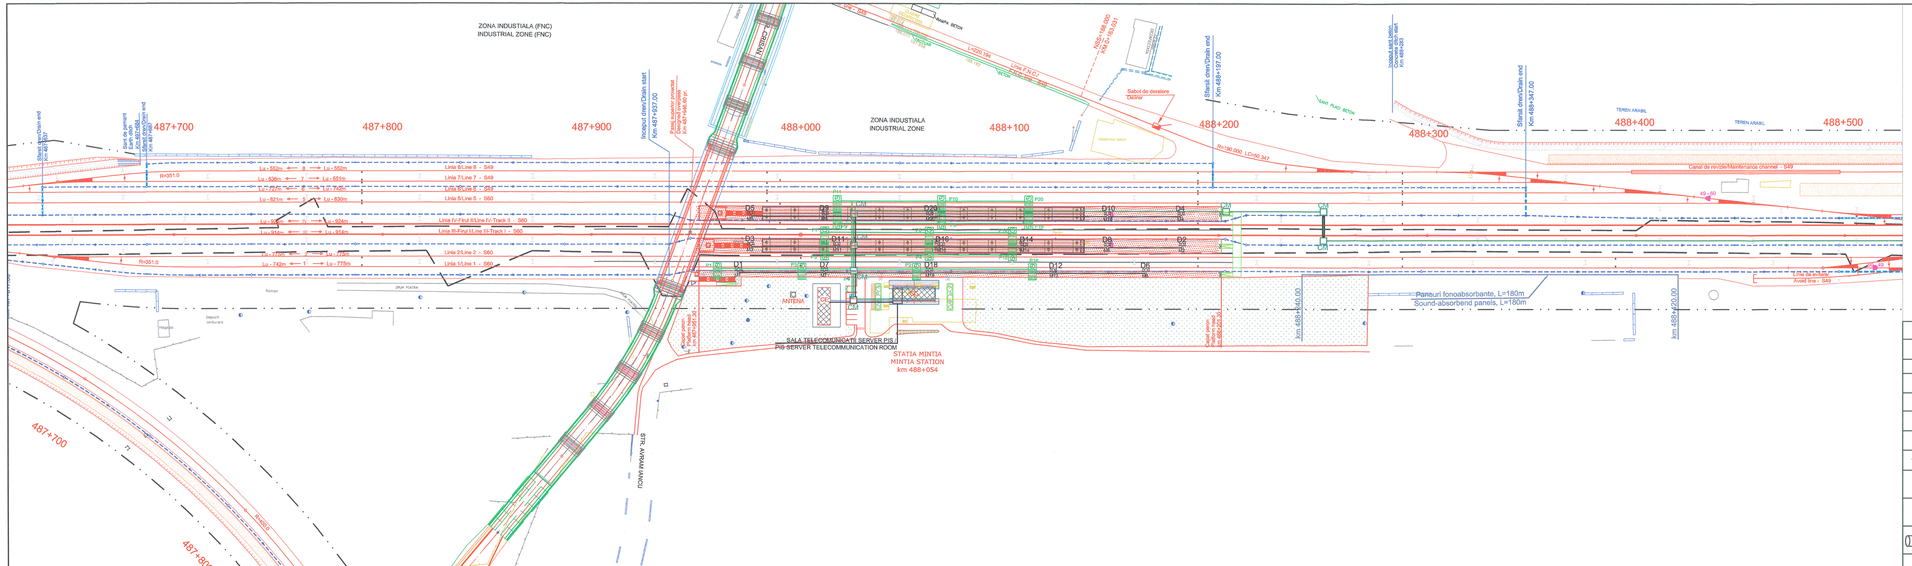
ZONA INDUSTIALA (FNC)
INDUSTRIAL ZONE (FNC)
ZONA INDUSTIALA
INDUSTRIAL ZONE
487+700
487+800
487+900
488+000
488+100
488+200
488+300
488+400
488+500
TEREN ARABIL
Inceput sine/Drain start
Km 487+437.00
Sfarsit sine/Drain end
Km 488+197.00
Sfarsit sine/Drain end
Km 489+427.00
Sant din beton
Concrete ditch
Sfarsit sant beton
Concrete ditch end
Km 488+397
Sabot de desiere
Debriul
Statia MINTIA
MINTIA STATION
km 488+054
SALA TELECOMUNICATII SERVER PIS /
PIS-SERVER TELECOMMUNICATION ROOM
ANTENA
Panouri fonoabsorbante, L=180m
Sound-absorbend panels, L=180m
Canal de revizie/Maintenance channel - S49
Linia 6/Line 6 - S49
Linia 7/Line 7 - S49
Linia 8/Line 8 - S49
Linia 9/Line 9 - S49
Linia 10/Line 10 - S49
Linia 11/Line 11 - S49
Linia 12/Line 12 - S49
Linia 13/Line 13 - S49
Linia