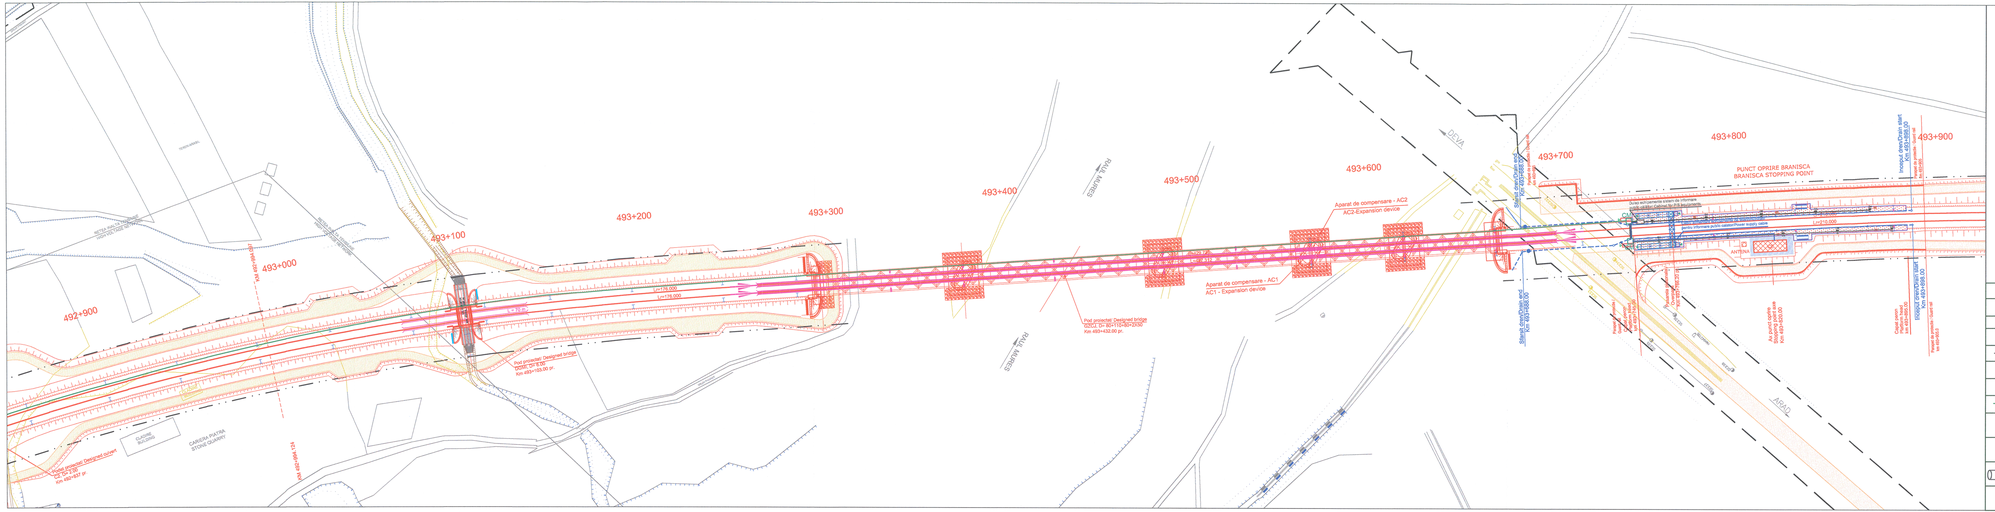
492+900
493+000
493+100
493+200
493+300
493+400
493+500
493+600
493+700
493+800
493+900
PUNCT OPRIRE BRANISCA
BRANISCA STOPPING POINT
Aparat de compensare - AC2
AC2-Expansion device
Aparat de compensare - AC1
AC1 - Expansion device
Pod proiectat Designed bridge
ODOC 01-80+115+80+2X50
Km 493+432.00 pr.
