


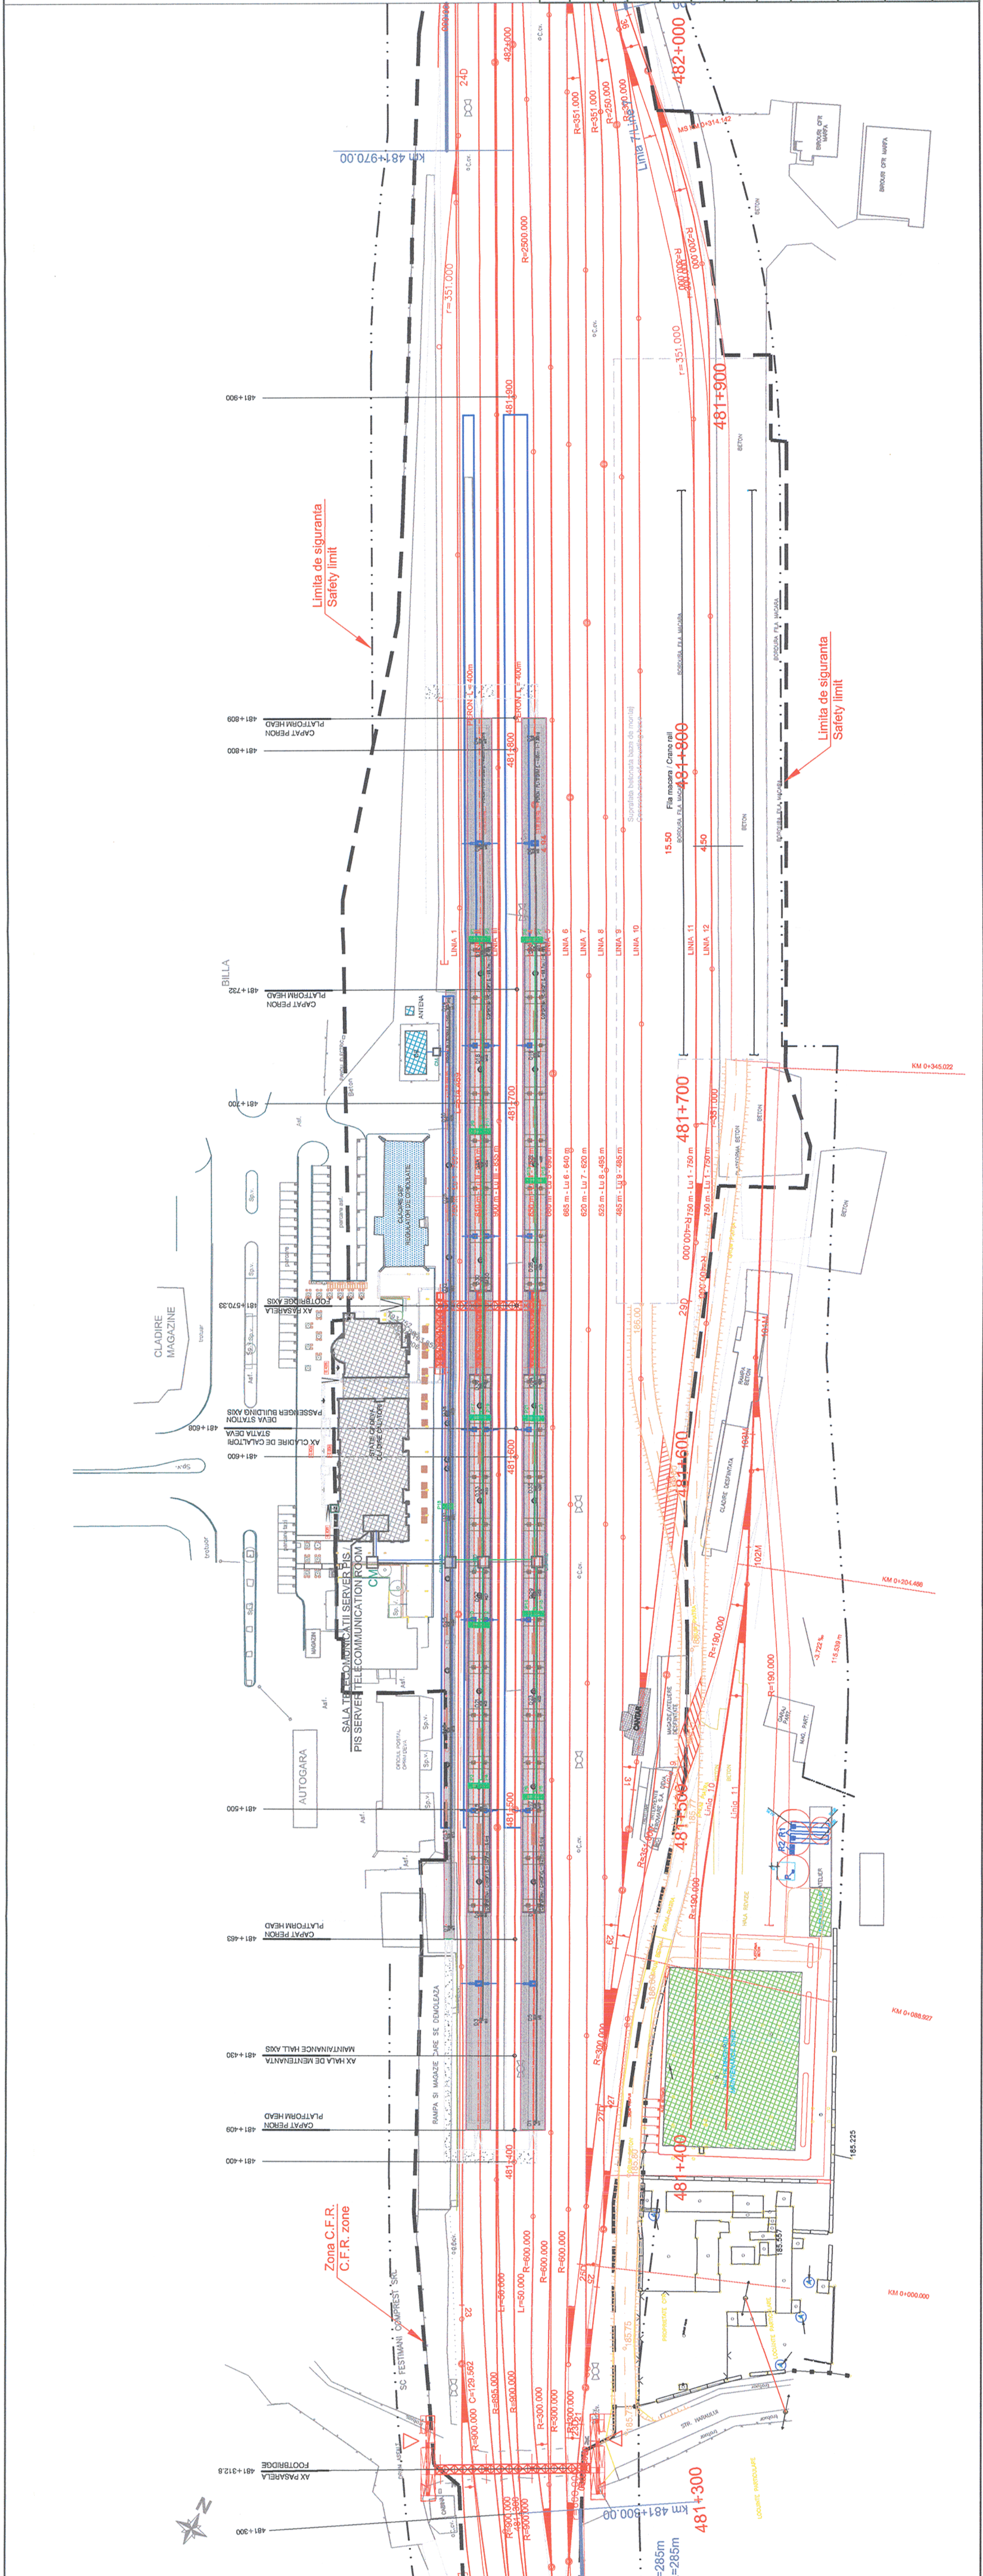

LEGENDA/LEGEND

- Ax c.f. existent
Axis of the existing railway line
- Ax c.f. desființat
Canceled railway axis
- Apărut de cale existent
Existing turnout
- Apărut de cale desființat
Canceled turnout
- Limit c.f. proiectate
Designed railway lines
- Apărut de cale proiectate
Designed turnout
- Marca de siguranță proiectată
Designed clearance point
- Dren longitudinal cu câmin de vizitare
Longitudinal drain with inspection pits
- Sant din beton
Concrete ditch
- Borne de rețea
Benchmarks
- Drum de întreținere proiectat / Designed maintenance road
- Ampriza CFR / CFR Territory
- Zona CFR / CFR Zone
- Limita de siguranță / Safety limit
- Stalp linie de contact / Designed pole line contact

LEGENDA / LEGEND

- SALA TELECOMUNICĂȚII SERVER PIS / PIS SERVER TELECOMMUNICATION ROOM
- DIFUZOR DUBLU / DOUBLE-HORN LOUDSPEAKER
- MUFĂ DIFUZOR / SPEAKER CONNECTION
- CABLU DIFUZOR 4x2,5 / SPEAKER WIRE type 4x2,5
- CABLU ENERGALIMENTARE CUPRU 3x2,5 / COPPER CABLE type 3x2,5 for POWER SUPPLY
- CONTAINER / SHELTER
- CABLU INTERURBAN 7x4x12/ COPPER CABLE 7x4x12 FOR PIS
- CAMERETĂ CAMERETA / MAN HOLE /MANHOLE
- CAMERETA + MUFA DERIVATIE / MANHOLE+JUNCTION SLEEVE
- TEAVĂ METALICĂ PROTECȚIE CABLU INTERURBAN / PROJECTED PIPE FOR PUBLIC INFORMATION SYSTEM
- PANOU INFORMARE PUBLIC CĂLĂTOR / PUBLIC INFORMATION PANNEL

Indice Index	Data Date	Descriere Description	Semnatura Signature	Semnatura Signature	Semnatura Signature	Semnatura Signature
Modificare / Revision	E					
	D					
	C					
	B					
	A					
			MINISTERUL TRANSPORTURILOR			
PROIECTANT / DESIGNER:			BENEFICIAR / BENEFICIARY :			
Aprobat approved			Sef de echipa Team leader	C. Teodorescu	01.2013	Semnatura Signature
Verificat checked			Expert Cheie Key Expert	R. Trommer	01.2013	Semnatura Signature
Subcontractant / Subcontractor						
Aprobat approved			Adjunct Sef de echipa Deputy Team leader	A.M. Baicu	01.2013	Semnatura Signature
Proiectat designed			Inginer Engineer	A. Petcu	01.2013	Semnatura Signature
"Reabilitarea liniei c.f. Frontiera - Curtici - Simeria, parte componentă a coridorului IV Pan - European pentru circulația trenurilor cu viteză maximă de 160 km/h" Tronsonul 3 : Gurasada - Simeria Curtici - Simeria, component Part of the IV Pan - European Corridor for the Trains Circulation with maximum speed of 160 km/h" Section 3 : Gurasada - Simeria						
Project 9i 35311.1 Faza / Phase: PTTh +CS / TD + TS						
Denumire desen / Drawing Title : Plan de situație pentru sistem informare public călător cablu cupru s tația Deva / Copper Cable PIS Deva station Layout Plan km 482+000 - km 481+300						
Scara / Scale 1:1000		Revizia / Revision -	Cod desen / Drawing Code PT.03.04.26.TC.102		Nr / No 02/02	