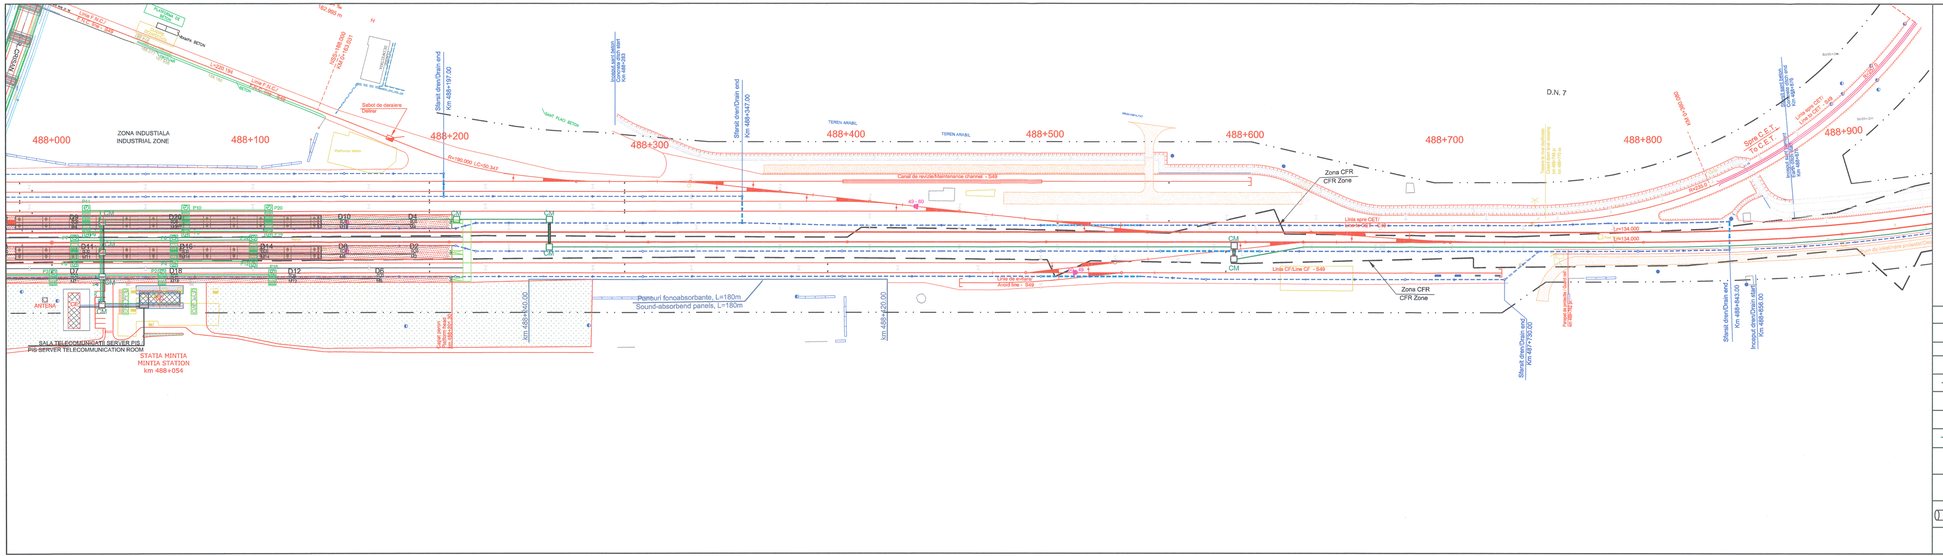
488+000
488+100
488+200
488+300
488+400
488+500
488+600
488+700
488+800
488+900
ZONA INDUSTIALA
INDUSTRIAL ZONE
D.N. 7
Zona CFR
CFR Zone
Canal de revizie/Maintenance channel - S49
Linia fara OCS
Linie CF/Line CF - S49
Axul liniei - S49
Axul liniei - S49
Perdeul fonoabsorbant, L=180m
Sound-absorbend panels, L=180m
SALA TELECOMUNICATII SERVER PIS /
PIS SERVER TELECOMMUNICATION ROOM
STATIA MINTIA
MINTIA STATION
km 488+054
ANTENA
CM
Sabol de deviere
Deflector
Rulfona beton
Sifonul drenDrain end
Km 488+197.00
Sifonul drenDrain end
Km 488+347.00
Sifonul drenDrain end
Km 487+792.00
Sifonul drenDrain end
Km 488+543.00
Intrarea drenDrain start
Km 488+656.00
Km 488+400.00
Km 488+600.00
Km 488+800.00
Km 488+900.00
Km 488+134.000
Km 488+134.000
Km 488+134.000