


SIGHISOARA

CURTICI

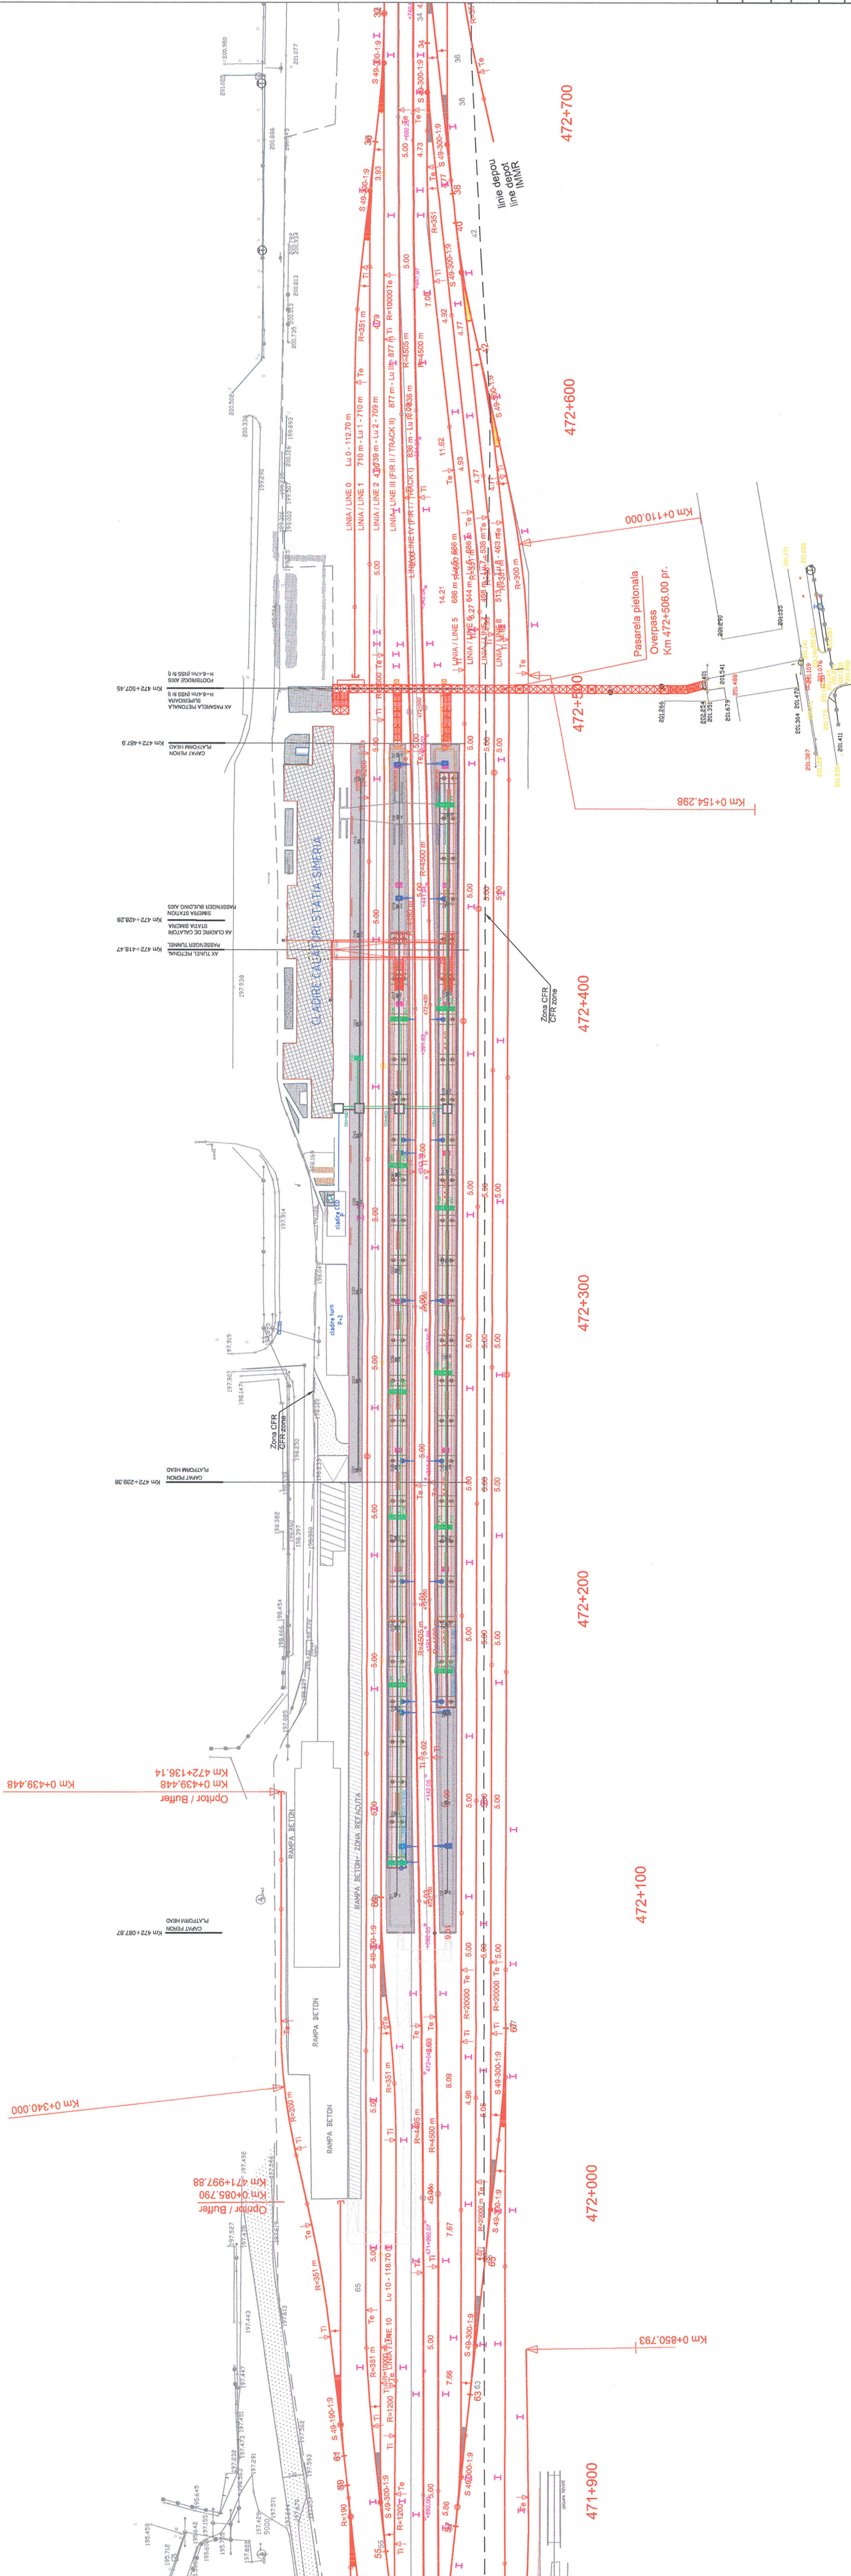

LEGENDA/LEGEND

- Ax c.f. existent
- Ax c.f. de limitare
- Aparat de cale existent
- Aparat de cale destinat
- Unitate proiectate
- Aparat de cale proiectate
- Designated railway lines
- Designated turnouts
- Marca de siguranță proiectată
- Dreia longitudinală cu cârmă de vârlă
- Longitudinal drain with inspection pits
- Sări din beton
- Concrete ditch
- Borne de rețea
- Benchmarks
- Drum de întreținere proiectat / Designed maintenance road
- Amplasă CFR / CFR Territory
- Zona CFR / CFR Zone
- Limita de siguranță / Safety limit
- Șalep linie de contact / Designed pole line contact

LEGENDĂ / LEGEND

- SALA TELECOMUNICĂȚII SERVER PIS / PIS SERVER TELECOMMUNICATION ROOM
- MUFA DIFUZOR / SPEAKER CONNECTION
- CABLU DIFUZOR 4x2.5 / SPEAKER WIRE type 4x2.5
- CABLU ENERGOALIMENTARE CUPRU 3x2.5 / COPPER CABLE type 3x2.5 for POWER SUPPLY
- CONTAINER / SHELTER
- CABLU INTERURBAN 7x4x1.2 / COPPER CABLE 7x4x1.2 FOR PIS
- CAMERETĂ/CAMERETĂ / MAN HOLE / MANHOLE
- CAMERETĂ + MUFA DERIVATIE / MANHOLE+JUNCTION SLEEVE
- TEAVĂ METALICĂ PROTECȚIE CABLU INTERURBAN / PROTECTED PIPE FOR PUBLIC INFORMATION SYSTEM
- PANOU INFORMARE PUBLIC CĂLĂTOR / PUBLIC INFORMATION PANNEL

Indice Index	Data Date	Descriere Description	Semnatura Signature	Semnatura Signature	Semnatura Signature
E					
D					
C					
B					
A					

Modificare / Revision

European Investment Bank

MINISTERUL TRANSPORTURILOR

BENEFICIAR / BENEFICIARY : COMPANIA NAȚIONALĂ DE CĂI FERATE "CFR" SA



PROIECTANT / DESIGNER: PÖYRY

Aprobat Approved	Sef de echipa Team leader	C. Teodorescu	01.2013	Semnatura Signature
Verificat Checked	Expert Cheie Key Expert	R. Trommer	01.2013	

Subcontractant / Subcontractor

Aprobat Approved	Adjunct Sef de echipa Deputy Team leader	A.M. Balcu	01.2013
Proiectat Designed	Inginer Engineer	A. Pelcu	01.2013

"Reabilitarea liniei c.f. Frontiera - Curtici - Simeria, parte componentă a coridorului IV Pan - European pentru circulația trenurilor cu viteză maximă de 160 km/h"

Proiect 9i	Feza / Phase:
35371.1	PTH -CS / TD + TS
Denumire desen / Drawing Title : Plan de situație pentru sistem informare public călător cablu cupru stația Simeria / Copper Cable PIS Simeria station Layout Plan	
Scara / Scale 1:1000	Cod desen / Drawing Code PT.03.04.28.TC.102
Nr / No 02/02	