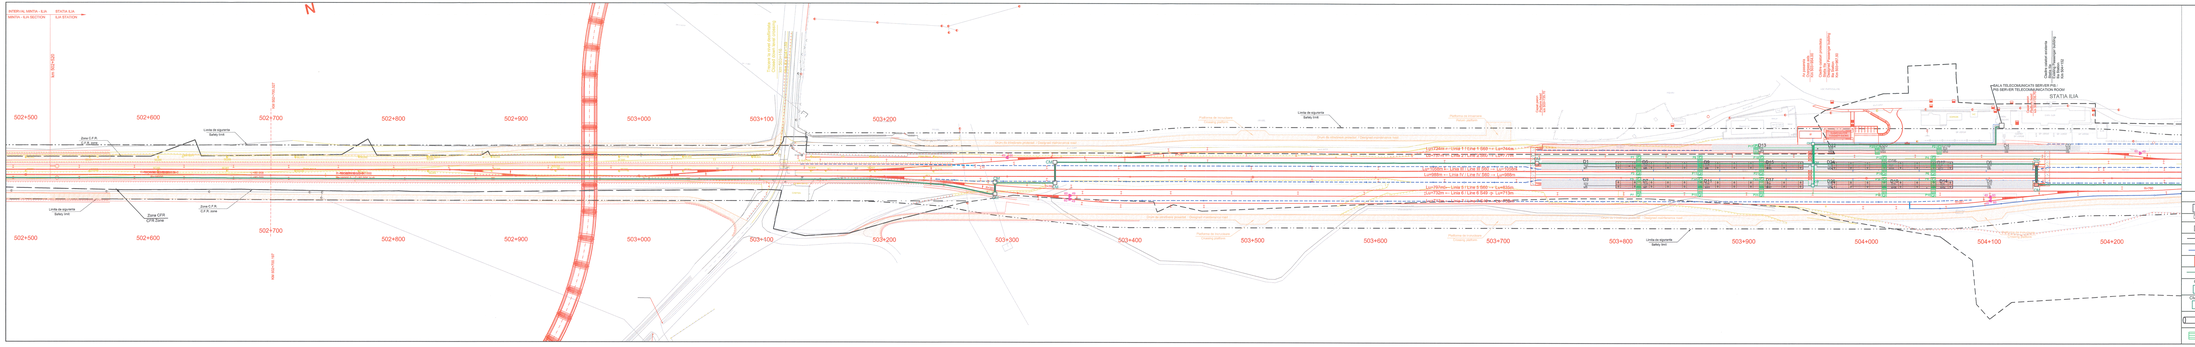
N
INTERVAL MINIM - ILIA
MINIMUM - ILIA SECTION
STATIA ILIA
ILIA STATION
502+500
502+600
502+700
502+800
502+900
503+000
503+100
503+200
503+300
503+400
503+500
503+600
503+700
503+800
503+900
504+000
504+100
504+200
Zona C.F.R.
C.F.R. zone
Linia de siguranta
Safety line
Zona CFR
CFR Zone
Cuvete cu pat din beton
Concrete bed ditches
Cuvete cu pat din beton
Concrete bed ditches
Platforma de intervenie
Intervention platform
Drum de intervenie pietruit / Designed aggregate road
Platforma de intervenie
Intervention platform
Drum de intervenie pietruit / Designed aggregate road
Linia de siguranta
Safety line
Cablu fibra optica existent
Existing fiber optic cable
Cablu fibra optica existent
Existing fiber optic cable
Cablu fibra optica existent
Existing fiber optic cable