


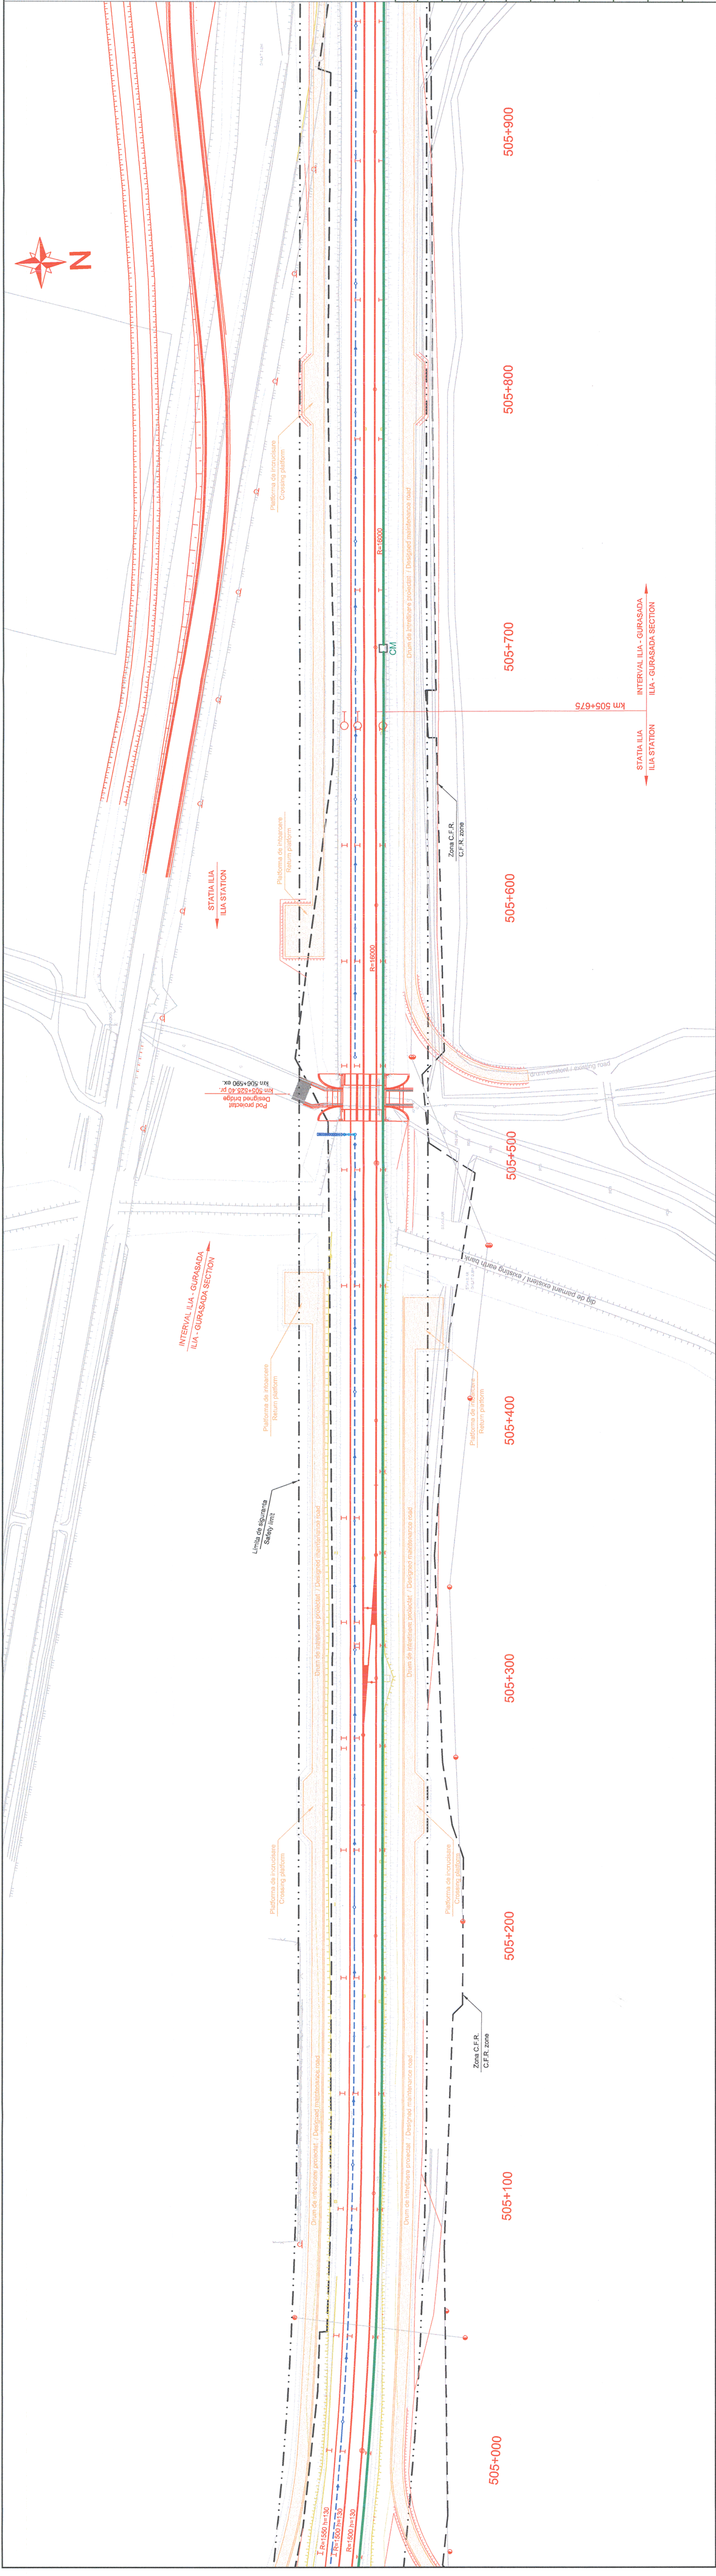

LEGENDA / LEGEND

- Ax c.f. existent
Axis of the existing railway line
- Ax c.f. desființat
Canceled railway axis
- Aparat de cale existent
Existing turnout
- Aparat de cale desființat
Canceled turnout
- Linii c.f. proiectate
Designed railway lines
- Aparate de cale proiectate
Designed turnouts
- Limita de siguranță proiectată
Designed safety limit
- Dren longitudinal al cămin de vizitare
Longitudinal drain with inspection pits
- Sent din beton
Concrete ditch
- Borne de rețea
Benchmarks
- Drum de intretinere proiectat / Designed maintenance road
- Ampriza CFR / CFR Territory
- Zona CFR / CFR Zone
- Limita de siguranță / Safety limit
- Stăp linie de contact / Designed pole line contact

LEGENDĂ / LEGEND	
	SALA TELECOMUNICAȚII SERVER PIS / PIS SERVER TELECOMMUNICATION ROOM
	DIFUZOR DUBLU / DOUBLE-HORN LOUDSPEAKER
	MUȘĂ DIFUZOR / SPEAKER CONNECTION
	CABLU DIFUZOR 4x2.5 / SPEAKER WIRE type 4x2.5
	CABLU ENERGOALIMENTARE CUPRU 3x2.5 / COPPER CABLE type 3x2.5 for POWER SUPPLY
	CONTAINER / SHELTER
	CABLU INTERURBAN 7x4x1.2 / COPPER CABLE 7x4x1.2 FOR PIS
	CAMERETĂ/CAMERETA / MAN HOLE /MANHOLE
	CAMERETA + MUȘĂ DERIVATIE / MANHOLE+JUNCTION SLEEVE
	TEAVĂ METALICĂ PROTECTIE CABLU INTERURBAN / PROJECTED PIPE FOR PUBLIC INFORMATION SYSTEM
	PANOU INFORMARE PUBLIC CĂLĂTOR / PUBLIC INFORMATION PANNEL

Indice Index	Data Date	Descriere Description	Semnatura Signature	Semnatura Signature	Semnatura Signature	Semnatura Signature
Modificare / Revision	E					
	D					
	C					
	B					
	A					

		BENEFICIAR / BENEFICIARY :			
		COMPANIA NAȚIONALĂ DE CĂLĂTERATE "CFR" SA			

PROIECTANT / DESIGNER:			Data / Date		Semnatura Signature
			01.2013		
Aprobat Approved	Sef de echipa Team leader	C. Teodorescu	01.2013		
Verificat Checked	Expert Cheie Key Expert	R. Trommer			
Subcontractant / Subcontractor					
Aprobat Approved	Adjunct Sef de echipa Deputy Team leader	A.M. Baicu	01.2013		
Proiectat Designed	Inginer Engineer	A. Petcu	01.2013		

"Reabilitarea liniei c.f. Frontieră - Curtici - Simeria, parte componentă a coridorului IV Pan - European pentru circulația trenurilor cu viteză maximă de 160 km/h"			Project 9/ 35311.1	
Tronsoanel 3 : Gurasada - Simeria			Faza / Phase: PTH +CS / TD + TS	
"Rehabilitation of the Railway Line Border - Curtici - Simeria, component Part of the IV Pan - European Corridor for the Trains Circulation with maximum speed of 160 km/h"				
Section 3 : Gurasada - Simeria				

Denumire desen / Drawing Title :
Plan de situație cablu cupru pentru sistem informare public călător stația Iliia / Copper Cable PIS Iliia station Layout Plan
km 505+900 - km 505+050

Scara / Scale 1:1000	Revizia / Revision -	Cod desen / Drawing Code PT.03.04.22.TC.102	Nr / No 02/04
-------------------------	-------------------------	--	------------------