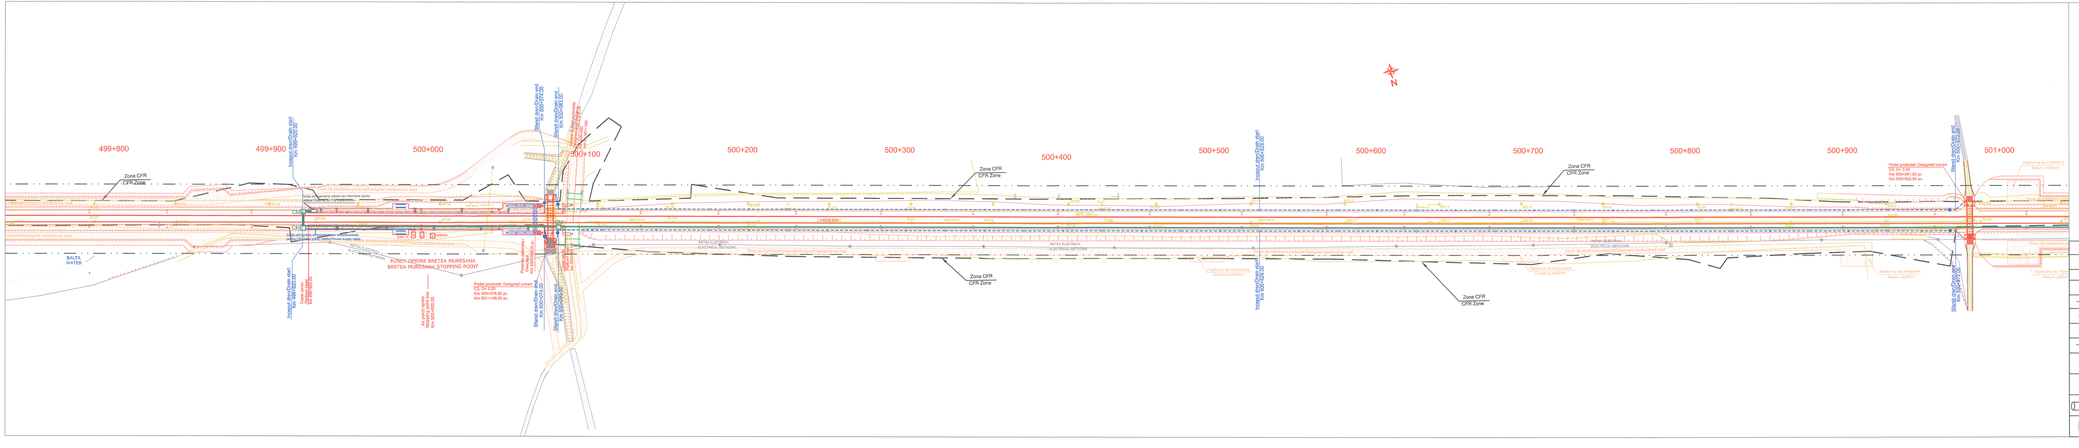
499+800
499+900
500+000
500+100
500+200
500+300
500+400
500+500
500+600
500+700
500+800
500+900
501+000
Zona CFR
CFR Zone
BALTA SHITER
PUNCT OPRIRE BRETEA MUREȘANĂ
BRETEA MUREȘANĂ STOPPING POINT
Peron provizoriu Temporary platform
Peron provizoriu Temporary platform
Peron provizoriu Temporary platform