


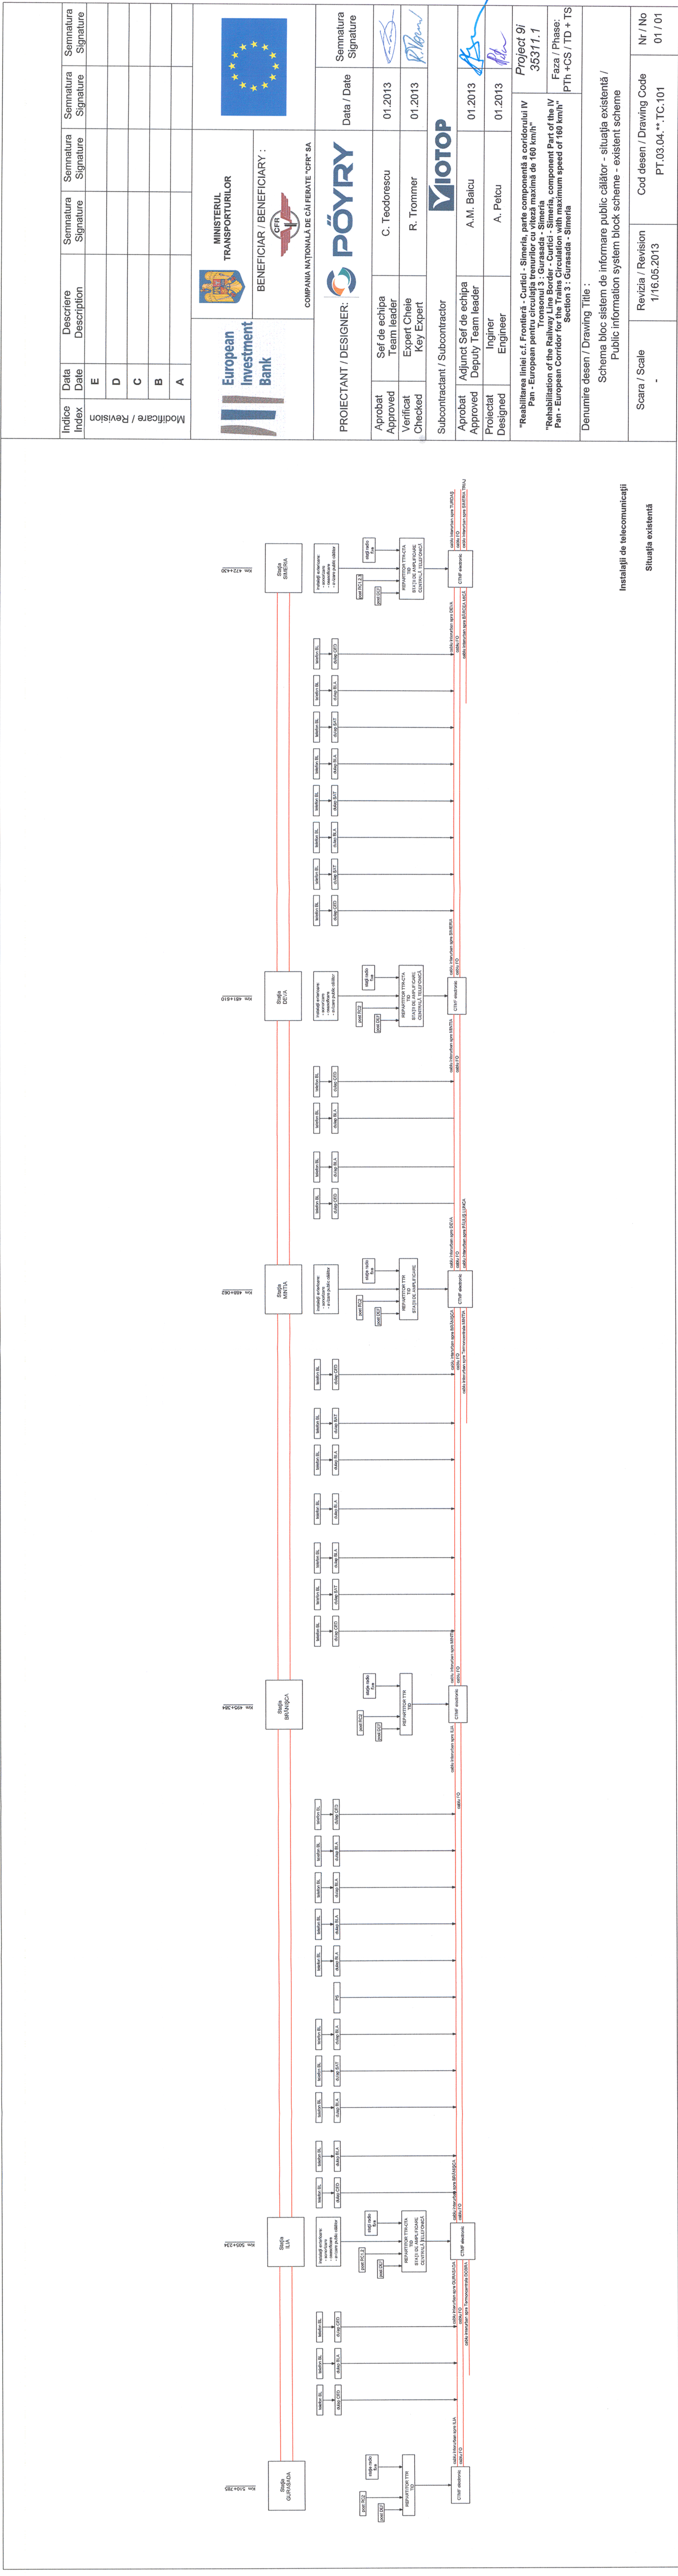

Index	Date	Descriere Description	Semnatura Signature	Semnatura Signature	Semnatura Signature	Semnatura Signature
Modificare / Revision						
E						
D						
C						
B						
A						

		MINISTERUL TRANSPORTURILOR		
		BENEFICIAR / BENEFICIARY :		
		COMPANIA NAȚIONALĂ DE CĂI FERATE "CFR" SA		

PROIECTANT / DESIGNER:			Data / Date	Semnatura Signature
Aprobat Approved	Sef de echipa Team leader	C. Teodorescu		
Verificat Verified	Expert Cheie Key Expert	R. Trommer	01.2013	
Checked			01.2013	
Subcontractant / Subcontractor				
Aprobat Approved	Adjunct Sef de echipa Deputy Team leader	A.M. Baicu	01.2013	
Proiectat Designed	Inginer Engineer	A. Petcu	01.2013	

"Reabilitarea liniei c.f. Frontieră - Curtici - Simeria, parte componentă a coridorului IV Pan - European pentru circulația trenurilor cu viteză maximă de 160 km/h"		Project 9i 35311.1
Tronsonul 3 : Gurasada - Simeria		
"Rehabilitation of the Railway Line Border - Curtici - Simeria, component Part of the IV Pan - European Corridor for the Trains Circulation with maximum speed of 160 km/h"		Faza / Phase: PTh +CS / TD + TS
Section 3 : Gurasada - Simeria		

Denumire desen / Drawing Title :				
Schema bloc sistem de informare public căător - situația existentă / Public information system block scheme - existent scheme				

Instalații de telecomunicații

Situația existentă

Scara / Scale	Revizia / Revision	Cod desen / Drawing Code	Nr / No
-	1/16.05.2013	PT.03.04. **.TC.101	01 / 01