


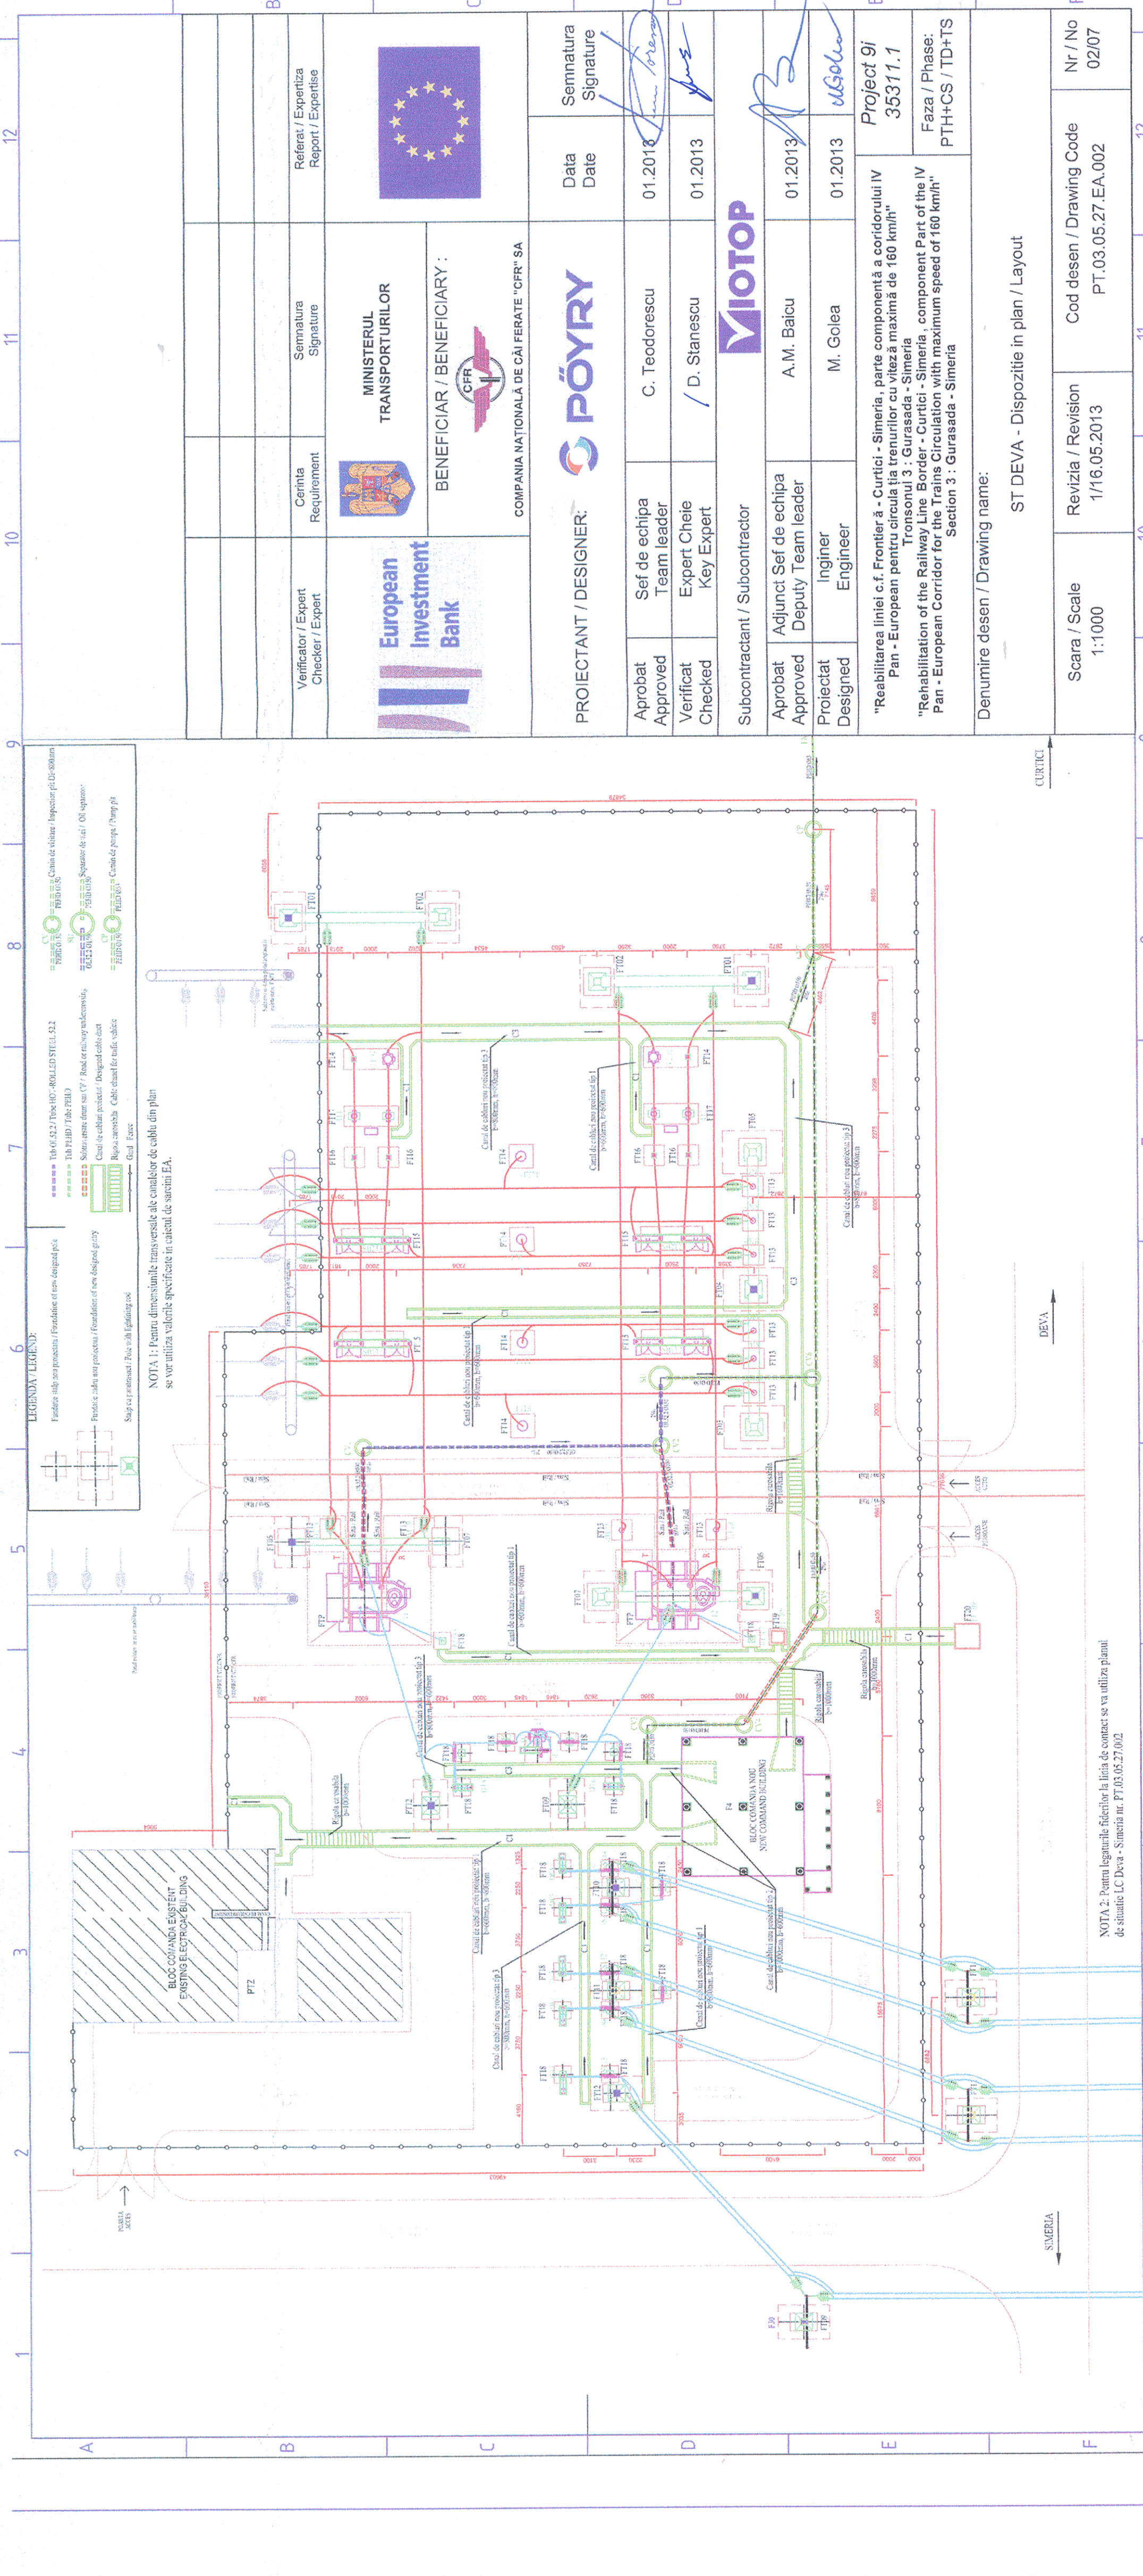

Verificator / Expert Checker / Expert		Cerinta Requirement		Semnatura Signature		Referat / Expertiza Report / Expertise	
European Investment Bank		MINISTERUL TRANSPORTURILOR		COMPANIA NAȚIONALĂ DE CĂI FERATE "CFR" SA			
BENEFICIAR / BENEFICIARY :							
PROIECTANT / DESIGNER:		PÖYRY		Data Date		Semnatura Signature	
Aprobat Approved	Sef de echipa Team leader	C. Teodorescu		01.2013			
Verificat Checked	Expert Cheie Key Expert	/ D. Stanescu		01.2013			
Subcontractant / Subcontractor		VIOTOP					
Aprobat Approved	Adjunct Sef de echipa Deputy Team leader	A.M. Baicu		01.2013			
Proiectat Designed	Inginer Engineer	M. Golea		01.2013			
"Reabilitarea liniei c.f. Frontieră - Curtici - Simeria, parte componentă a coridorului IV Pan - European pentru circulația trenurilor cu viteză maximă de 160 km/h"		Project 9i 35311.1					
"Rehabilitation of the Railway Line Border - Curtici - Simeria, component Part of the IV Pan - European Corridor for the Trains Circulation with maximum speed of 160 km/h"		Faza / Phase: PTH+CS / TD+TS					
Denumire desen / Drawing name:		ST DEVA - Dispozitie in plan / Layout					
Scara / Scale 1:1000	Revizia / Revision 1/16.05.2013	Cod desen / Drawing Code PT.03.05.27.EA.002		Nr / No 02/07			

NOTA 1: Pentru dimensiunile transversale ale canalelor de cablu din plan se vor utiliza valorile specificate în caietul de sarcini EA.

NOTA 2: Pentru legăturile fiduciar la linia de contact se va utiliza planul de situație LC Deva - Simeria nr. PT.03.05.27.002