


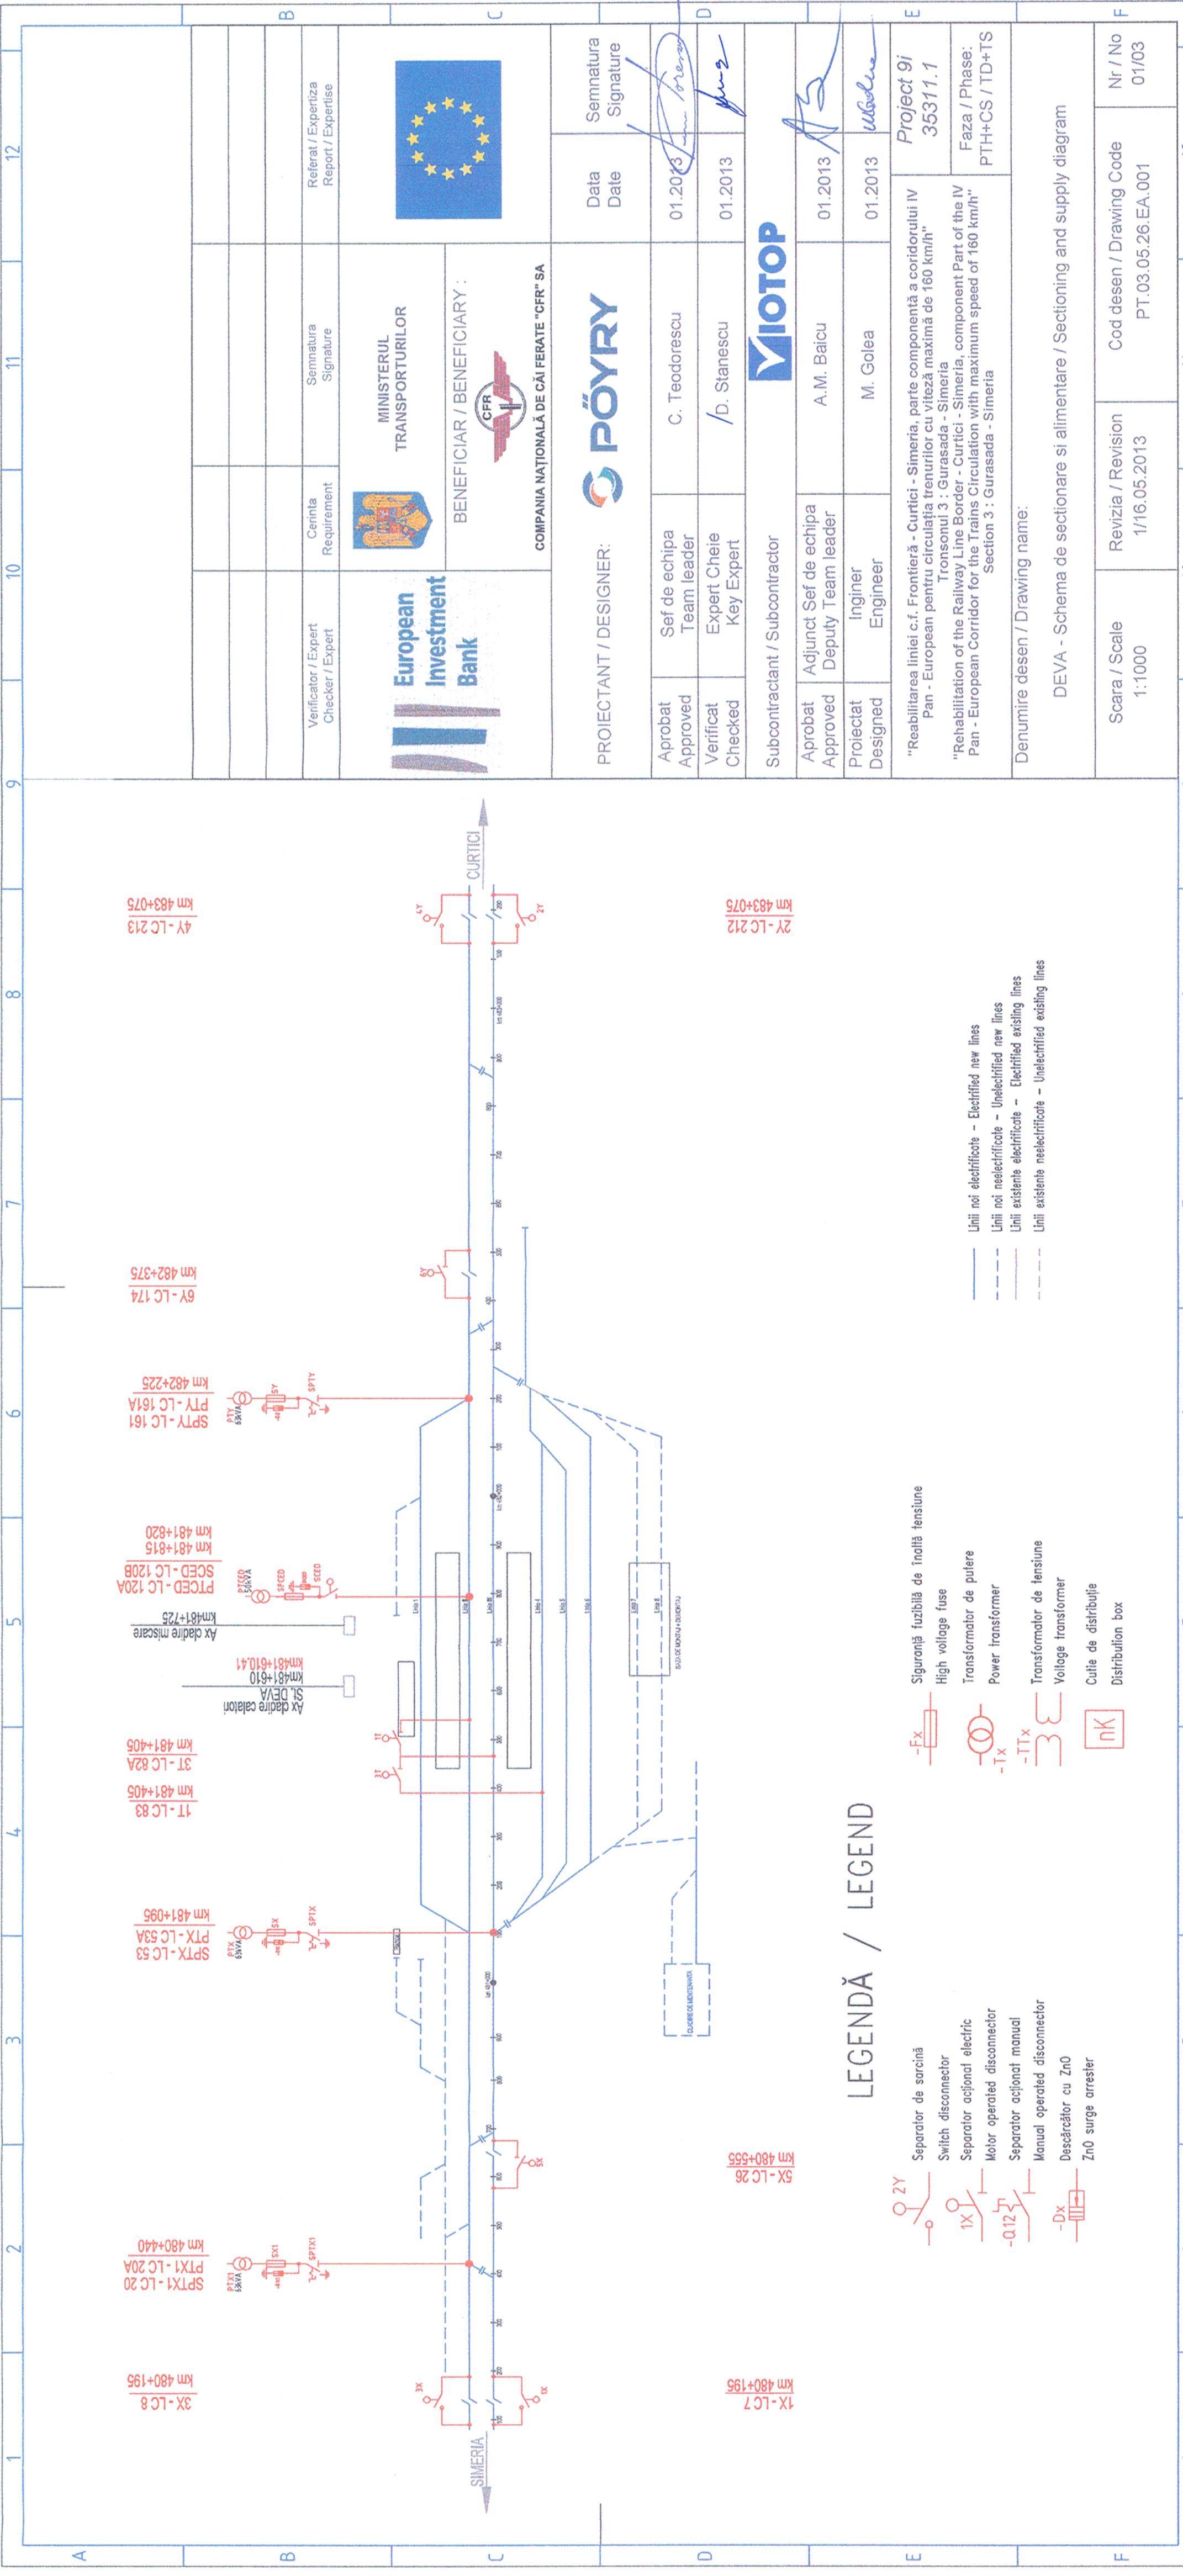

LEGENDĂ / LEGEND

- Separator de sarcină
Switch disconnecter
- Separator acțional electric
Motor operated disconnecter
- Separator acționat manual
Manual operated disconnecter
- Descărcător cu ZnO
ZnO surge arrester
- Siguranță fuzibilă de înaltă tensiune
High voltage fuse
- Transformator de putere
Power transformer
- Transformator de tensiune
Voltage transformer
- Cutie de distribuție
Distribution box
- Linii noi electrificate - Electrified new lines
- Linii noi neelectrificate - Unelectrified new lines
- Linii existente electrificate - Electrified existing lines
- Linii existente neelectrificate - Unelectrified existing lines



MINISTERUL
TRANSPORTURILOR



BENEFICIAR / BENEFICIARY :

COMPANIA NAȚIONALĂ DE CĂI FERATE "CFR" SA

Denumire desen / Drawing name:

DEVA - Schema de sectionare si alimentare / Sectioning and supply diagram

Scara / Scale 1:1000	Revizia / Revision 1/16.05.2013	Cod desen / Drawing Code PT.03.05.26.EA.001	Nr / No 01/03
-------------------------	------------------------------------	--	------------------