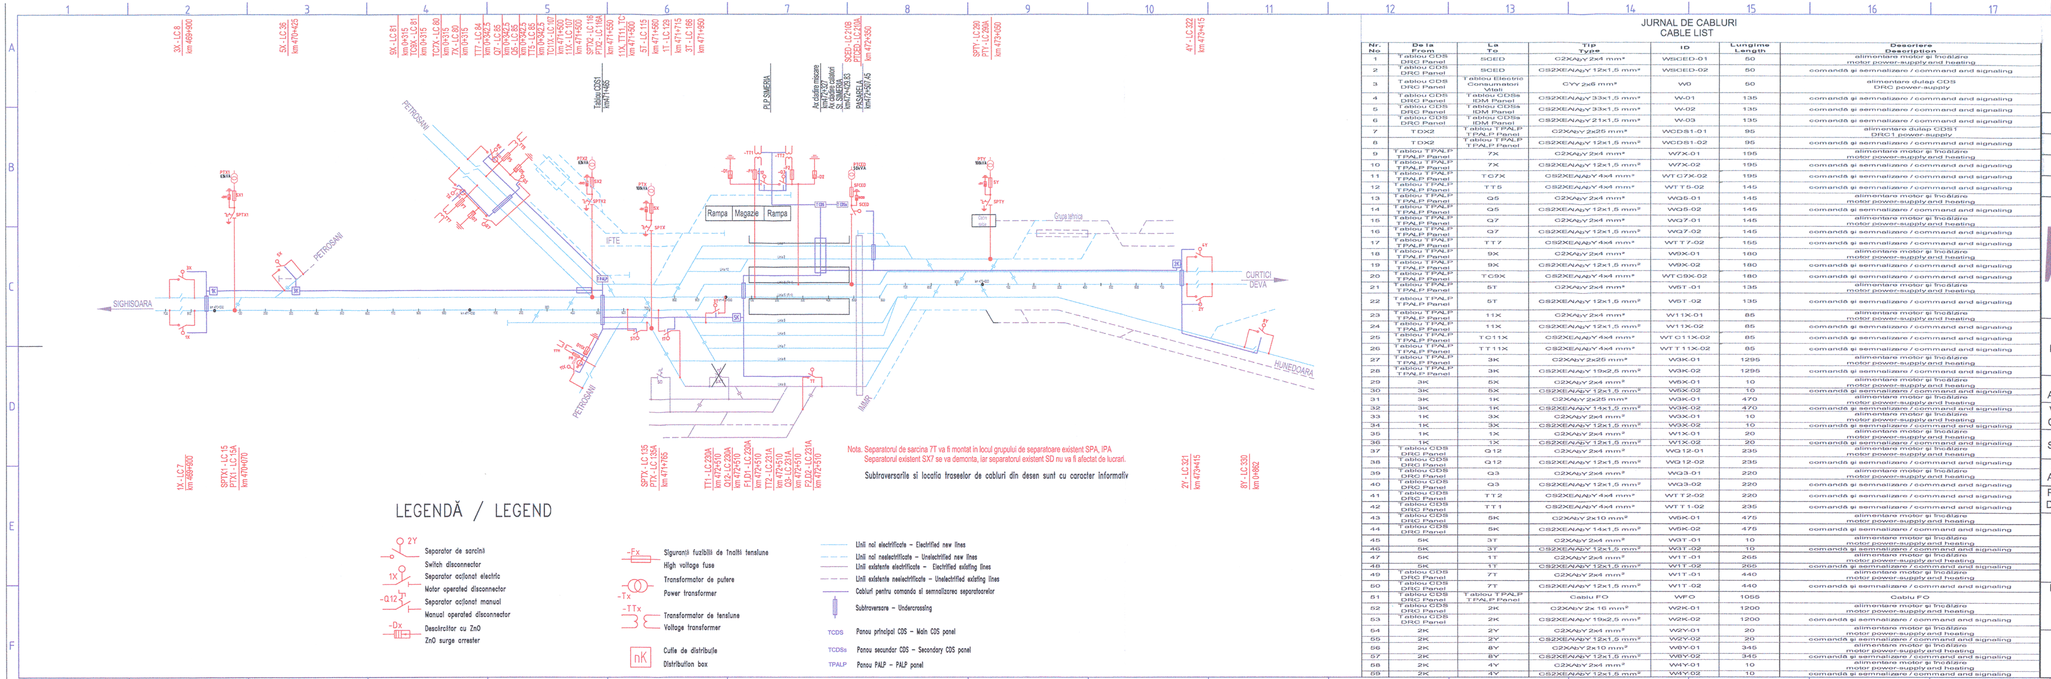
SIGHISOARA
PETROSANI
HUNEDOARA
CURTICI DEVA
Rampa
Magazie
Rampa
IFTE
Cosarlatica
PLP SIMERIA
Tablou CDS
Main Panel
Tablou Electric Compressor Station
Ac-cablu mixtate
km 474+247
Sol. SIMERIA
km 474+243,5
km 474+243,5
km 474+250
SCE01-LC 218
km 474+250
SCE02-LC 218
km 474+250
5X - LC 8
km 469+900
5X - LC 36
km 470+425
5K-LC 81
km 0+315
TC5X - LC 81
km 0+315
5K-LC 81
km 0+315
7X - LC 80
km 0+315
7K - LC 80
km 0+315
TT7 - LC 84
km 0+342,5
5X - LC 85
km 0+342,5
TT5 - LC 85
km 0+342,5
TT5 - LC 85
km 0+342,5
5T - LC 115
km 471+550
5T - LC 115
km 471+550
5T - LC 115
km 471+550