




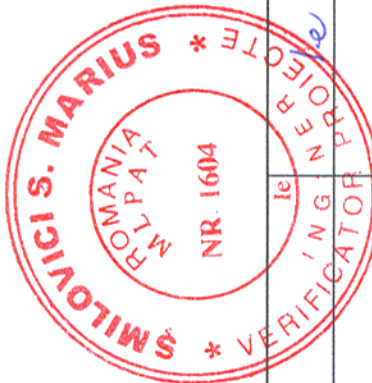

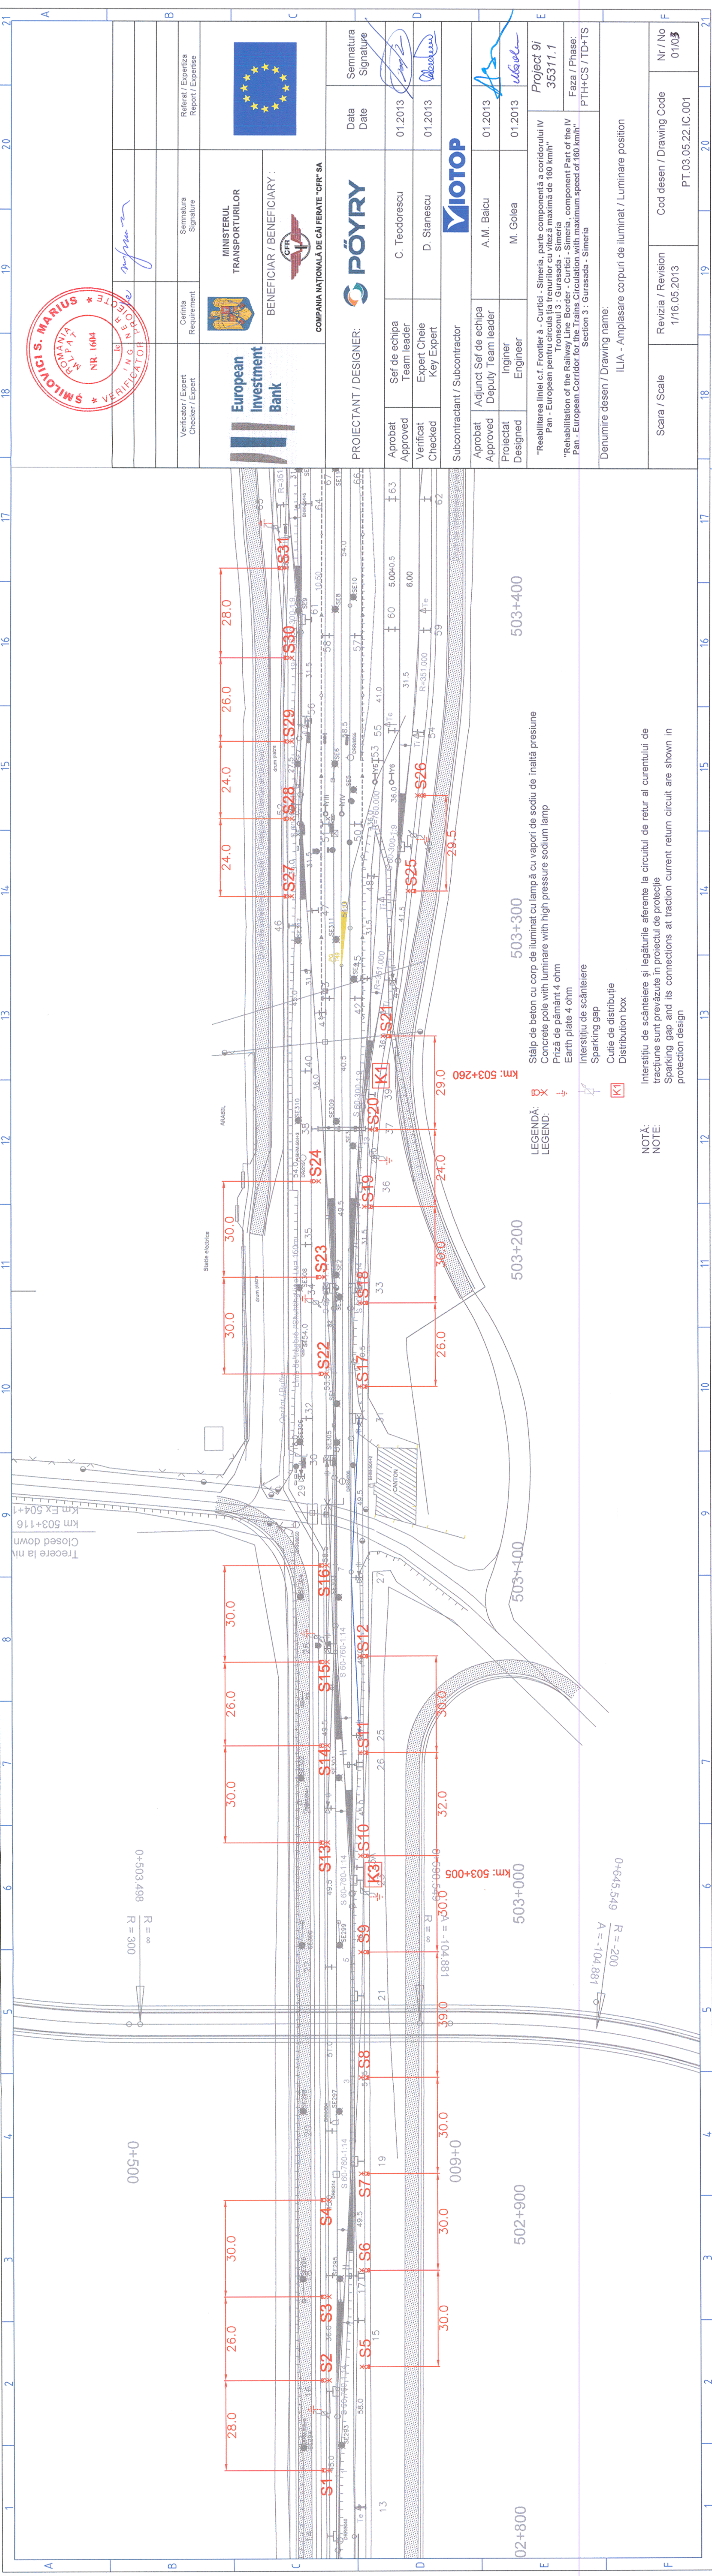

MINISTERUL
TRANSPORTURILOR

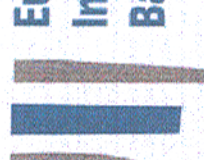

Beneficiar / Beneficiary:



COMPANIA NAȚIONALĂ DE CĂLĂTORIE "CFR" SA



PROIECTANT / DESIGNER:



Aprobat / Approved

Verificat / Checked

Subcontractant / Subcontractor

Sef de echipa / Team leader

Expert Cheie / Key Expert

A.M. Baicu


M. Golea

01.2013

01.2013

01.2013

Semnatura / Signature

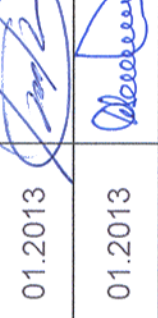



Aprobat / Approved

Proiectat / Designed

Adjunct Sef de echipa / Deputy Team leader

Inginer / Engineer

A.M. Baicu

M. Golea

01.2013

01.2013

"Reabilitarea liniei c.f. Frontieră - Simeria, parte componentă a coridorului IV Pan - European pentru circulația trenurilor cu viteză maximă de 160 km/h"

"Rehabilitation of the Railway Line Border - Simeria, component Part of the IV Pan - European Corridor for the Trains Circulation with maximum speed of 160 km/h"

Faza / Phase:

PTH+CS / TD+TS

Denumire desen / Drawing name:

ILIA - Amplasare corpuri de iluminat / Luminaire position

Scara / Scale

Revizia / Revision

Cod desen / Drawing Code

Nr / No

1/16.05.2013

PT.03.05.22.IC.001

01/03