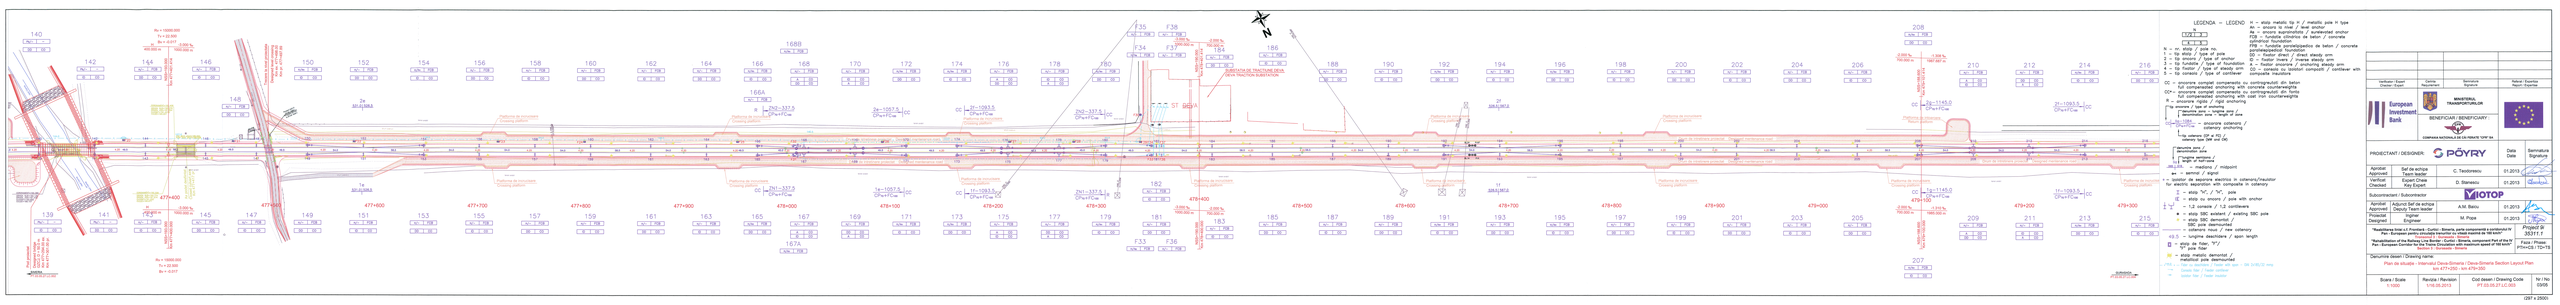
LEGENDA – LEGEND
N – stâlp metalic tip n / metallic pole n type
Mi – ancoraj în mixt / fixed stitch
Ne – ancoraj suprimărelnic / sundervided anchor
Ni – ancoraj independent cu beton / concrete independent foundation
FFB – fundație prefabricată de beton / concrete prefabricated foundation
D – fixator direct / direct steady arm
O – fixator invers / inverse steady arm
T – consolă pentru 2 fire / anchoring steady arm
SI – izolator cu lanțișori compuși / cantilever with composite insulators
CC – structură compusă compensată cu contragreutăți din beton / full compensated anchoring with concrete counterweights
CCC – structură compusă compensată cu contragreutăți din beton / full compensated anchoring with steel tray counterweights
R – ancoraje rigide / rigid anchoring
– ancoraje cu întindere / anchoring
– ancoraje capăt de secțiune / termination wire * length of zone
– ancoraje cozi / colinary anchoring
– fire catenare 2P și 1Cu / catenary wire 2P and 1Cu
– secționări fire / sectioning wire
– inginere sectiune / sectioning
– sens impar / odd
– sens par / even
– semnal / signal
– separator de secțiune electrica în catenara / insulator for electric separation with composite in colinary
– stâlp "A" / "A" pole
– stâlp cu ancoraj / pole with anchor
– T.2 consolă / T.2 cantilever
– stâlp SBC existent / existing SBC pole
– stâlp SBC demontat / SBC pole dismounted
– stâlp SBC nou / new SBC pole catenary
– lungime deschidere / span length
– stâlp de fider, "F" / "F" pole fider
– stâlp metalic demontat / metallic pole dismounted
Lungime totală fider / total length of feeder line – 66; 3180,52 (mp)
Lungime fider / Feeder cantilever
Lungime fider / Feeder length
208
2x 3x4+1 M95
2x 3x4+1 M95
2x 3x4+1 M95