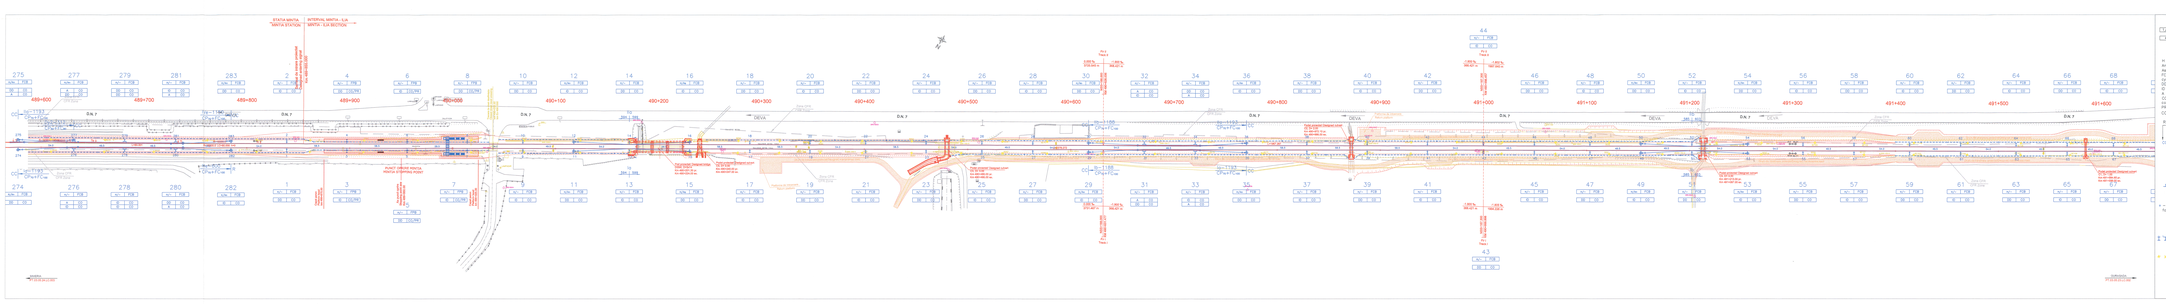
STATIA MINTIA
"MINTIA STATION"
INTERVAL MINTIA – ILIA
"MINTIA – ILIA SECTION"
Limita de proprietate
Property boundary
Limita de proprietate
Property boundary
Limita de proprietate
Property boundary