



Farmacie

S=82.04 mp

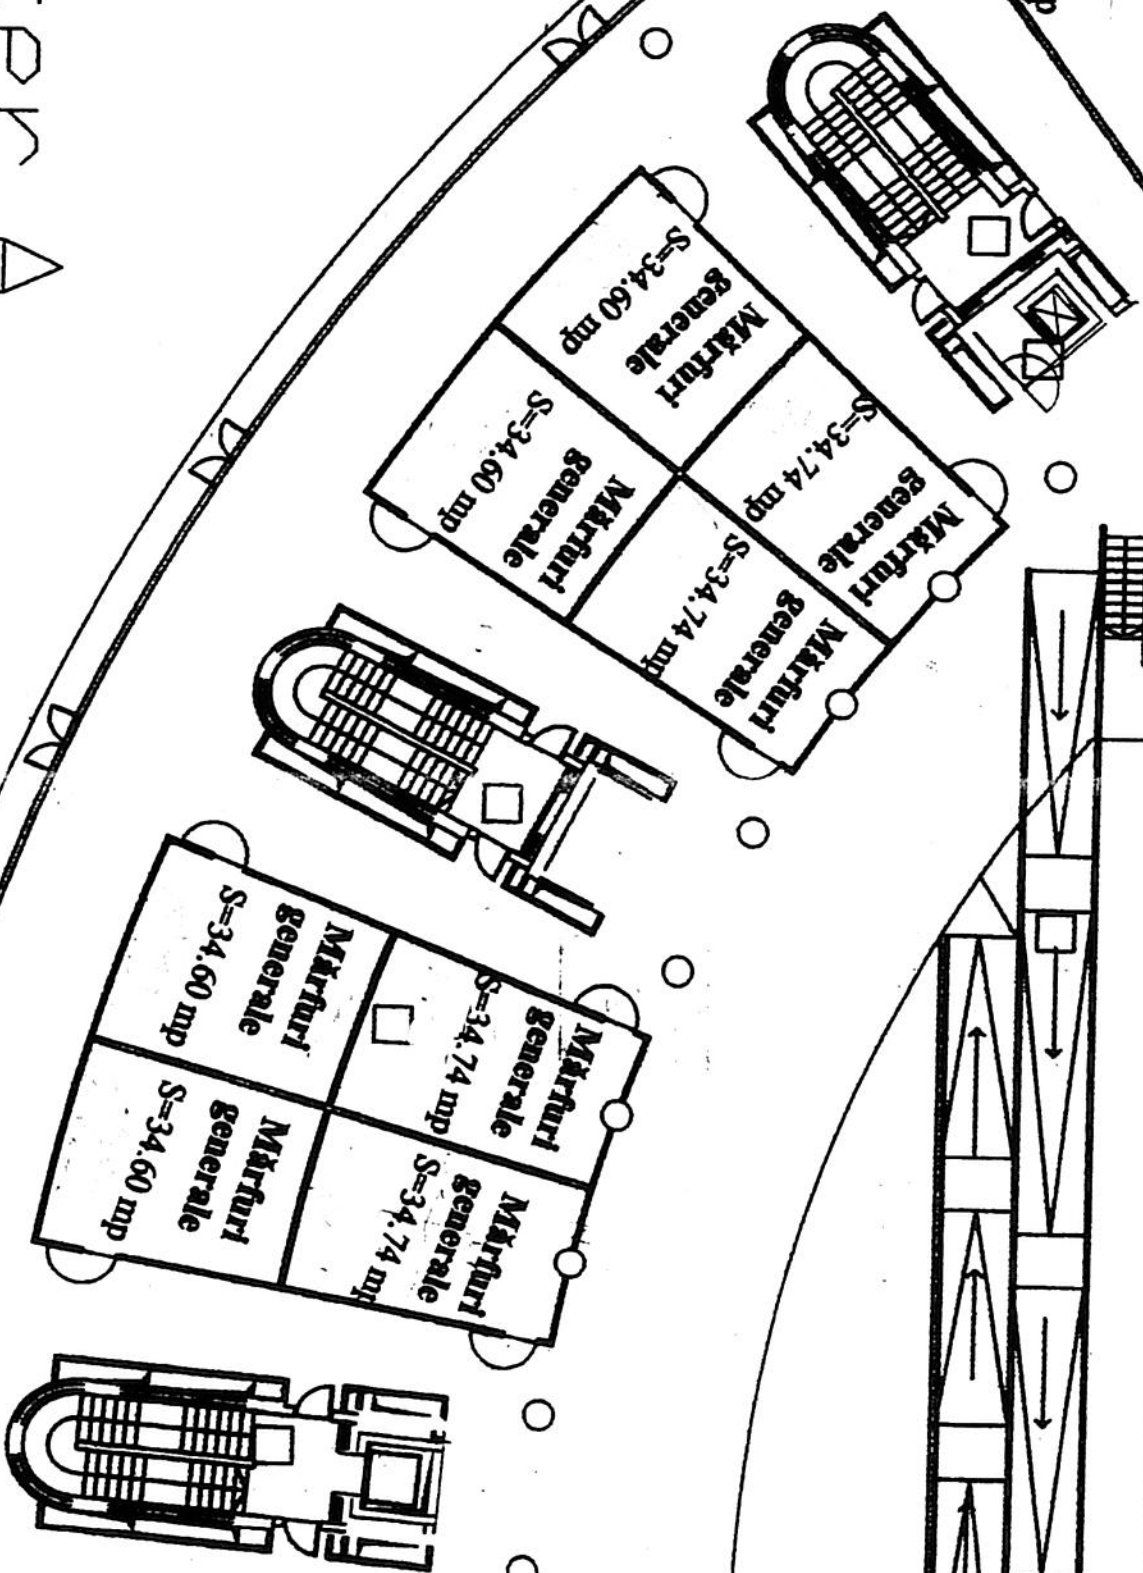


Parter A


Subsol A

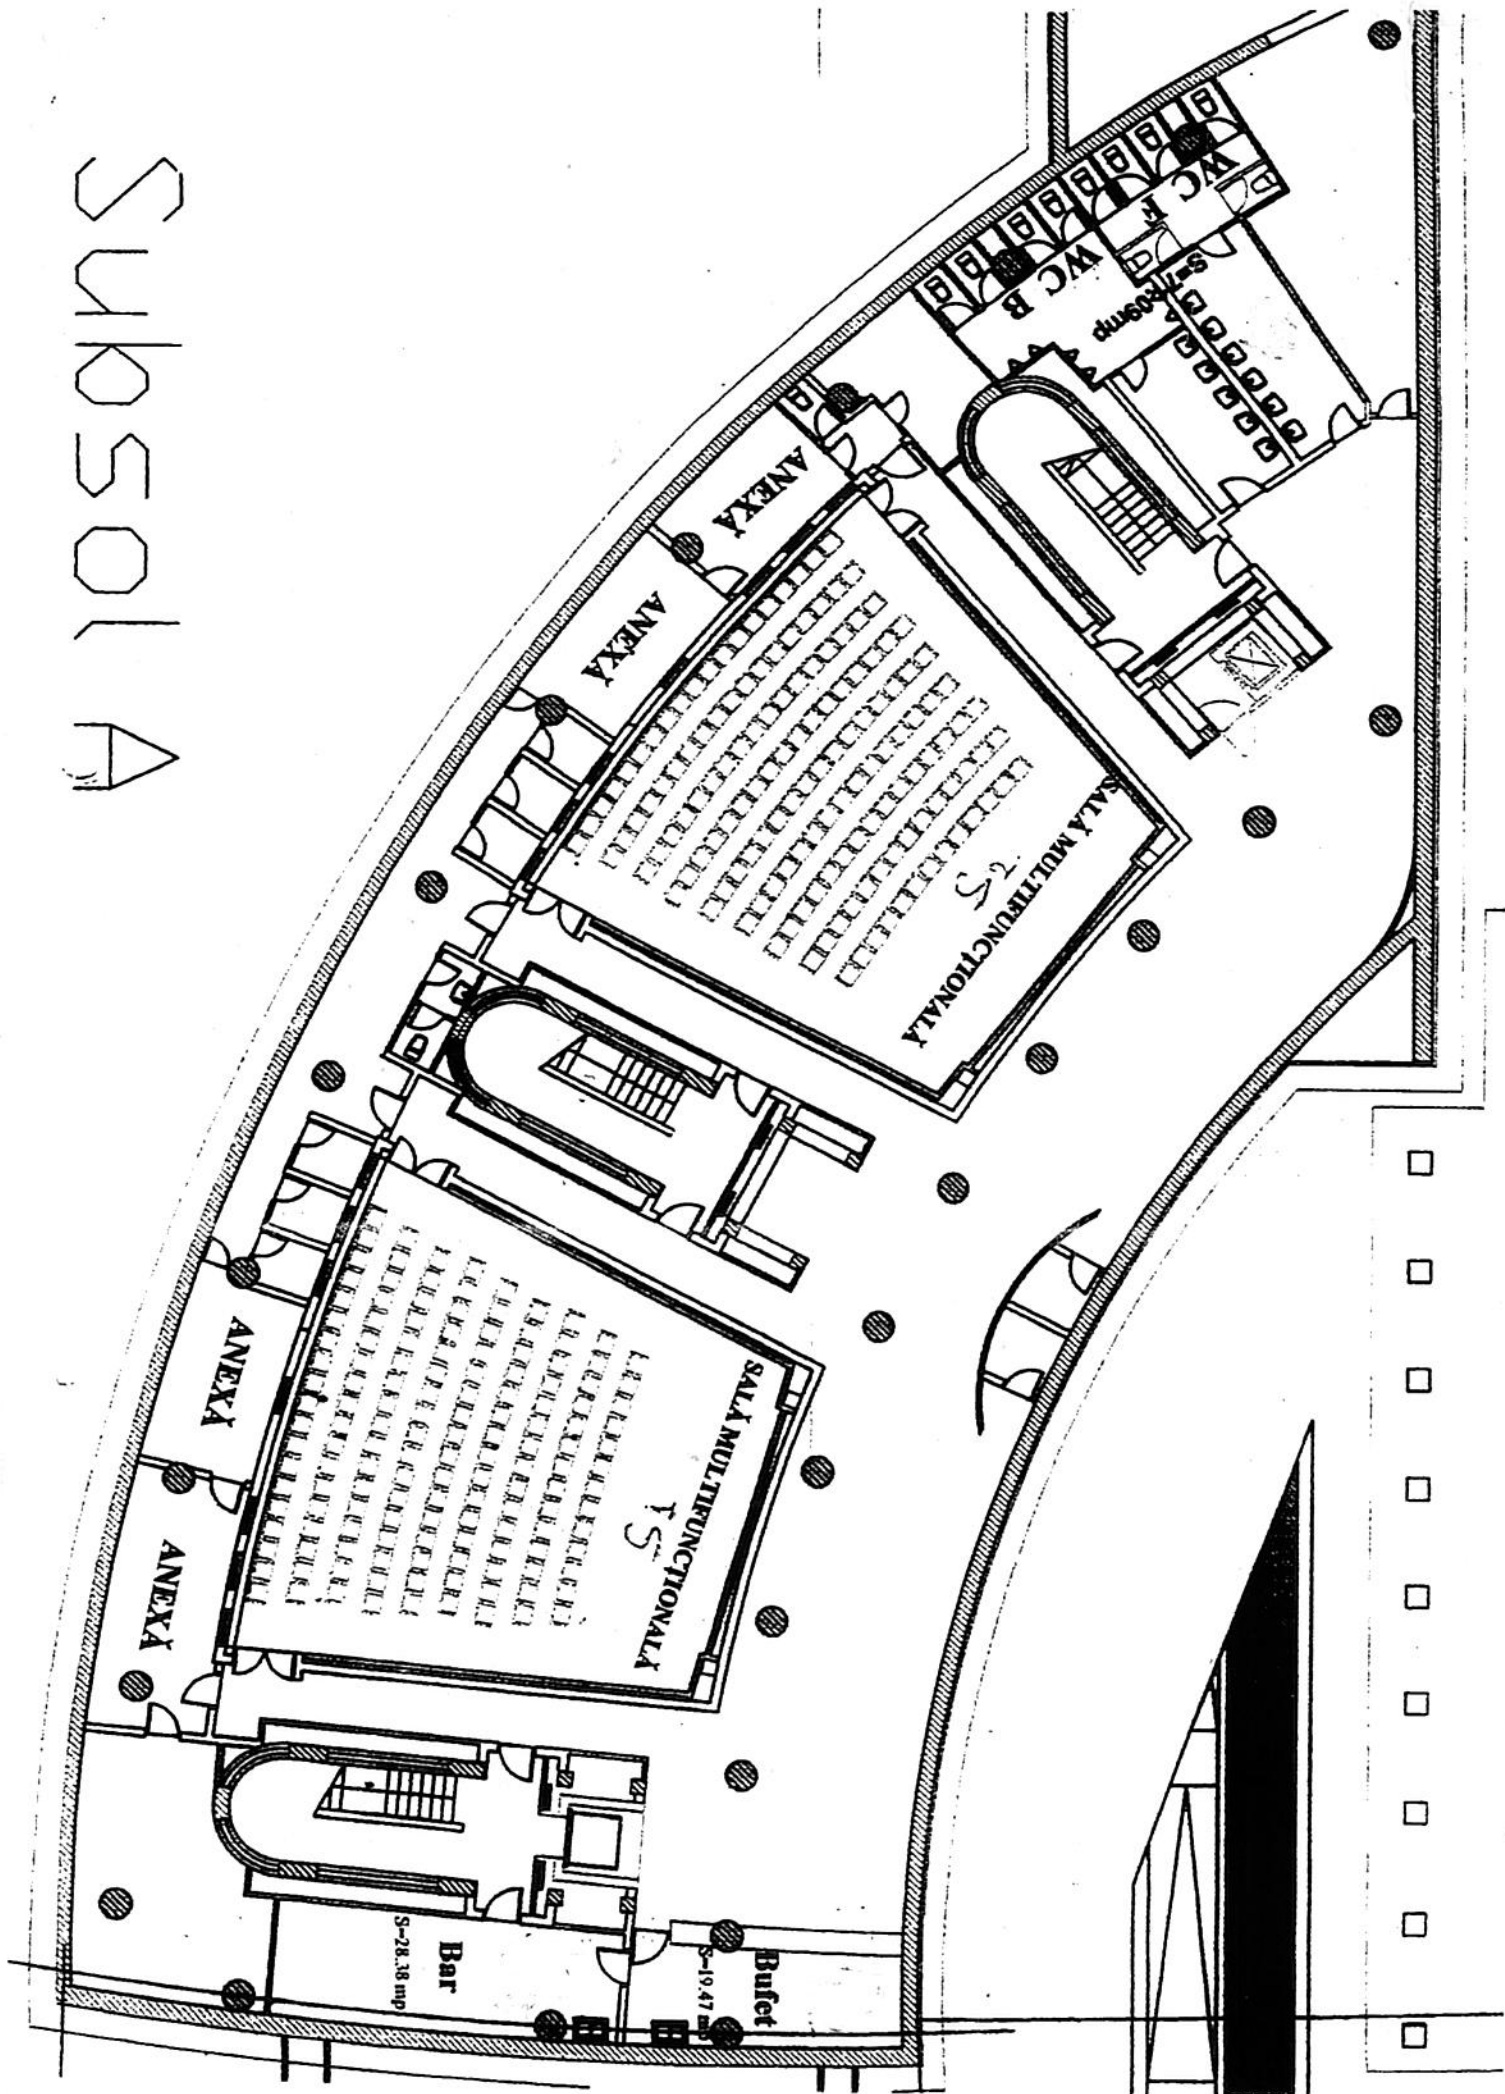

ETAJ A

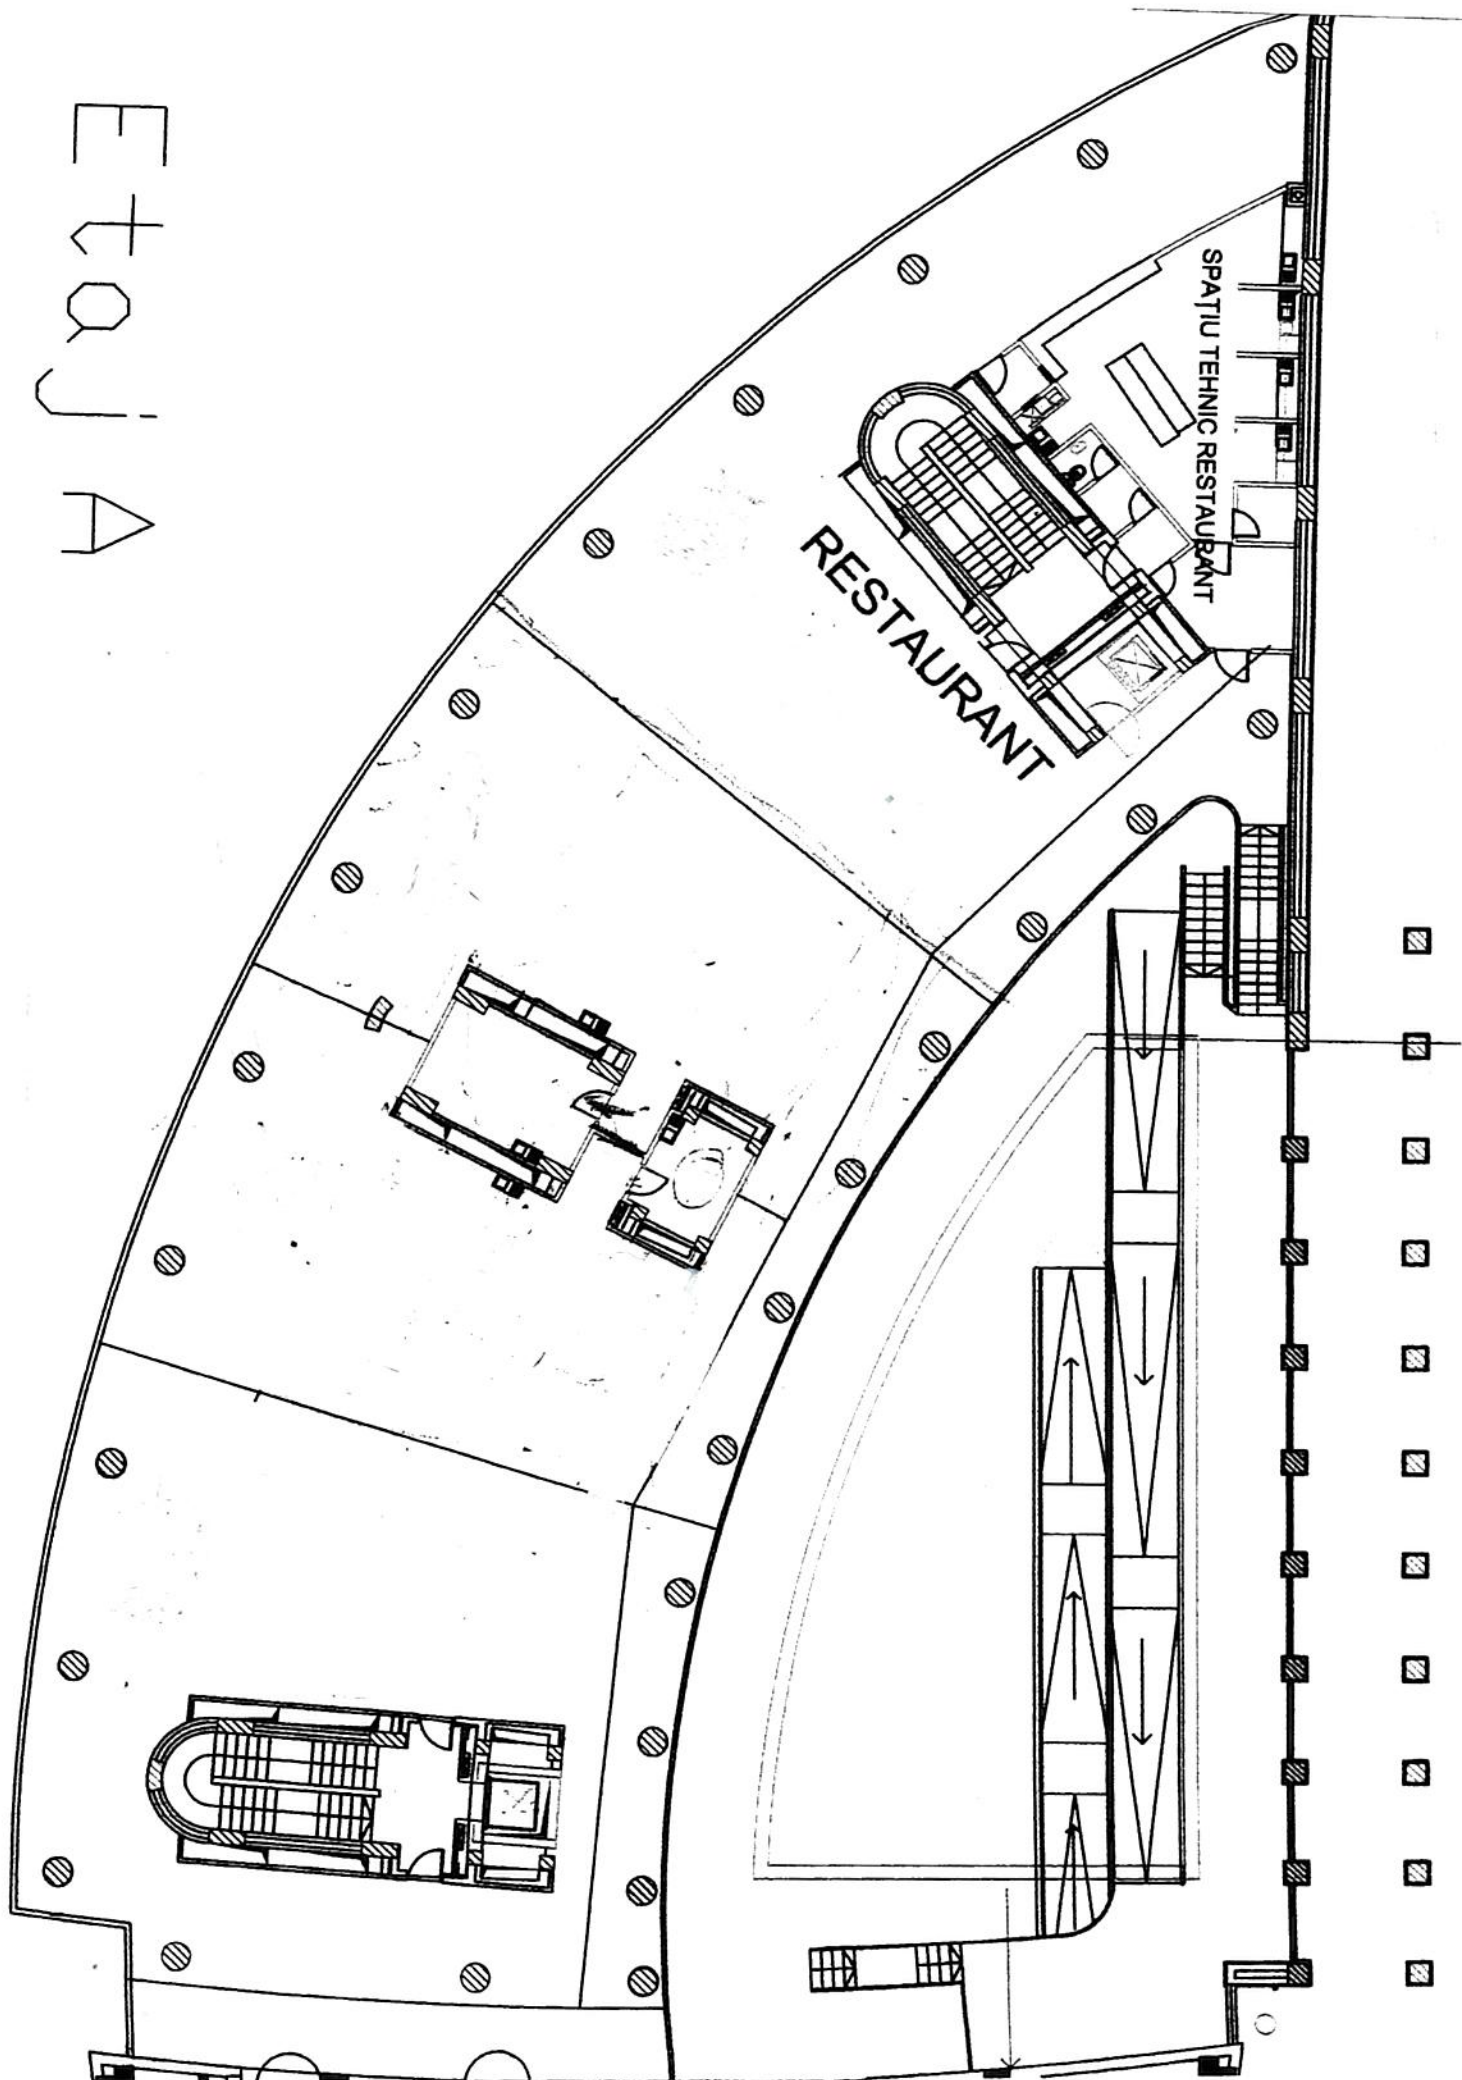


CLĂDIRI CALĂTORI Parter Corp C

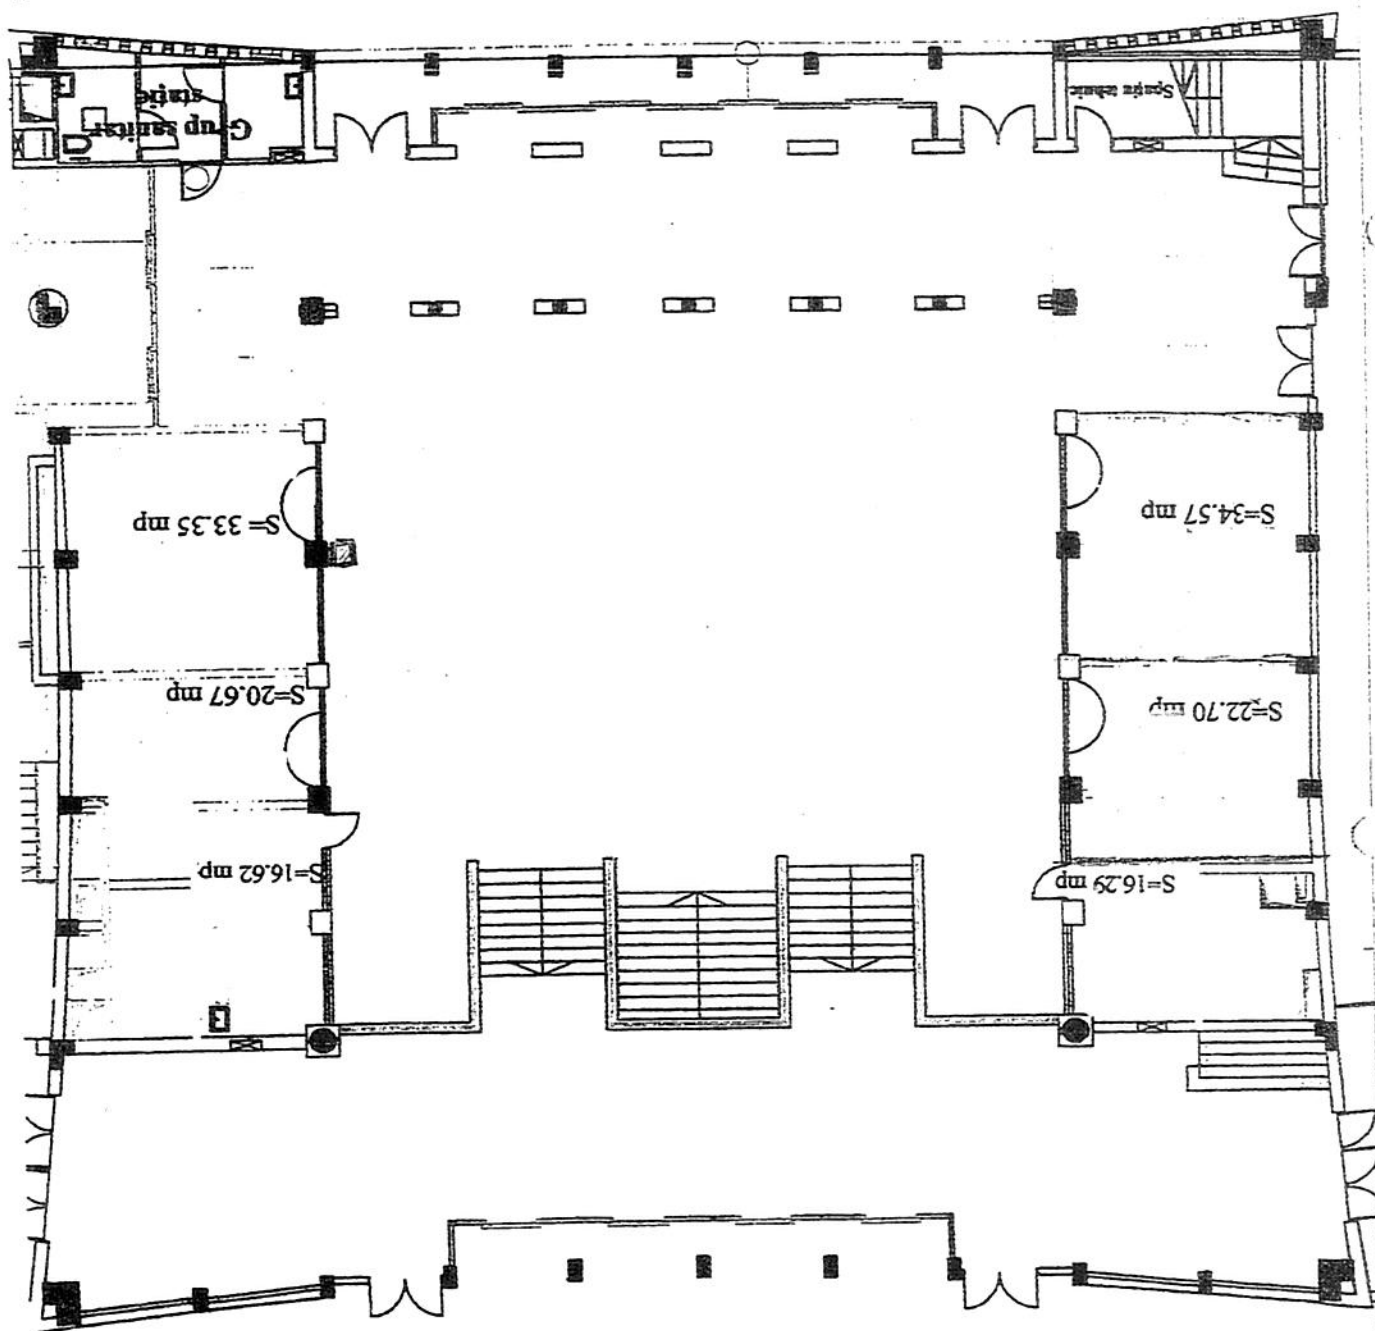


STĂTIA CF CONSTANȚA


Ejay Corp C

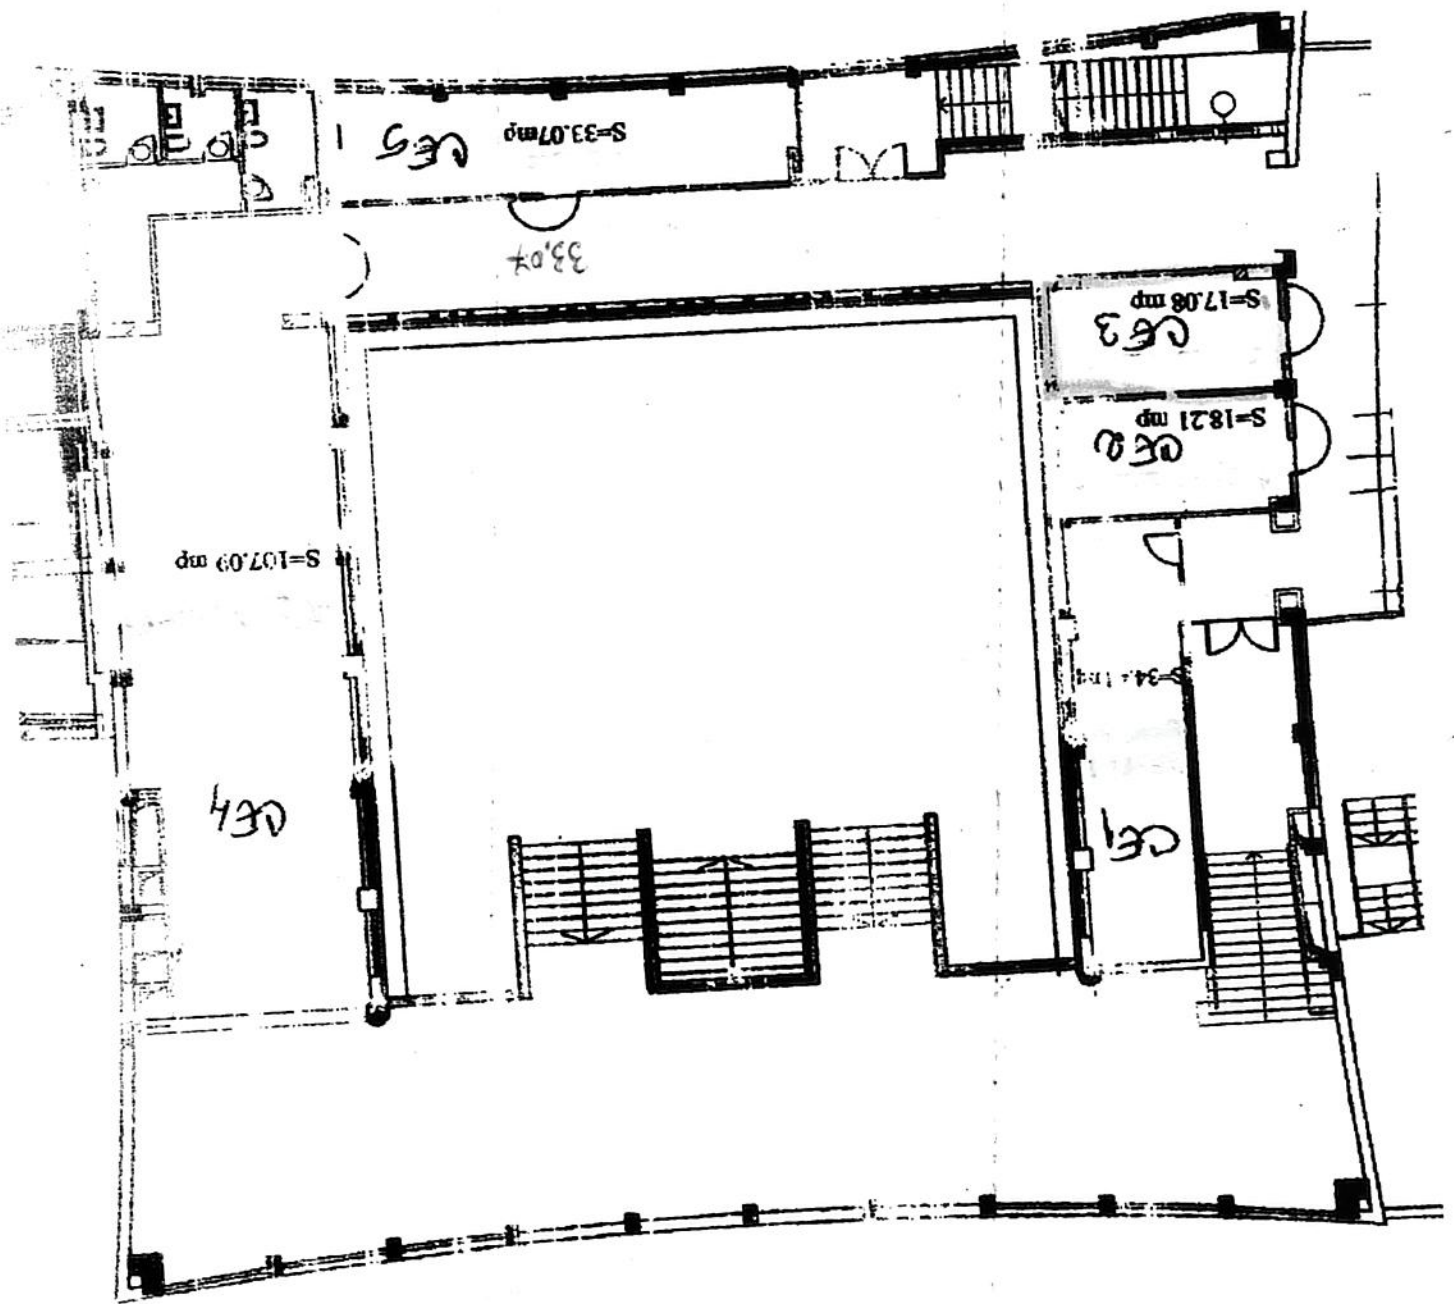

Subsol Corp C

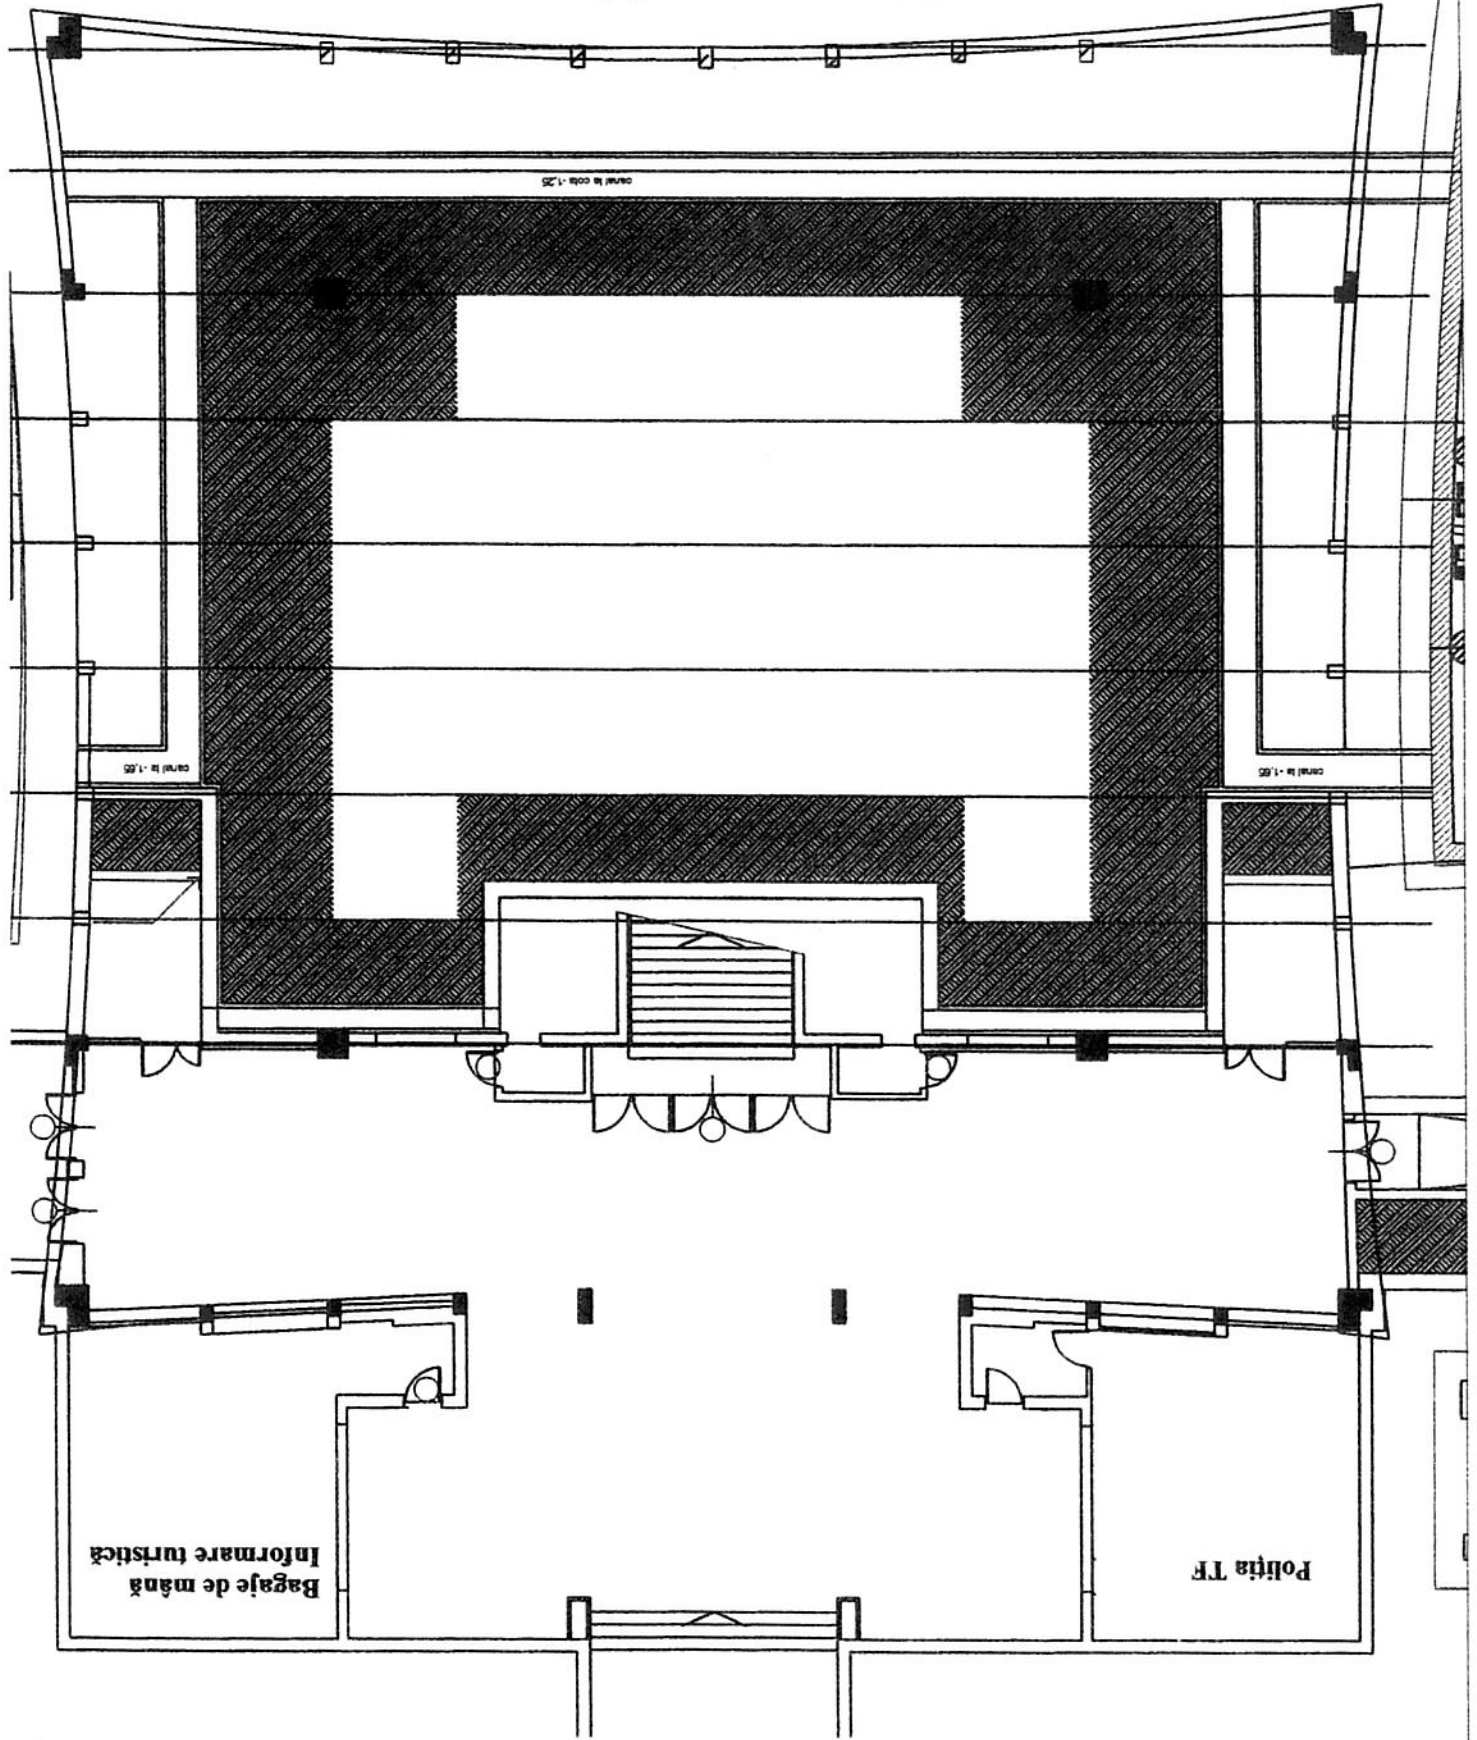

ANEXA-Stația CF Constanța

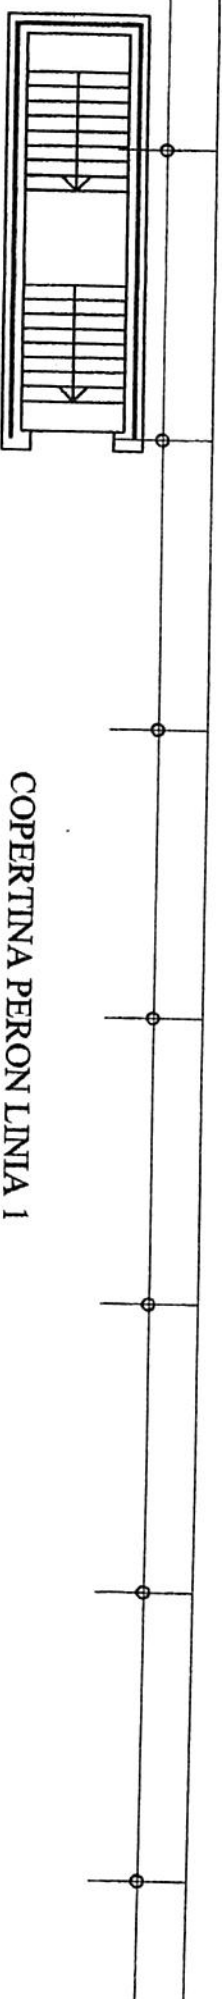

COPERTINA PERON LINIA 1

