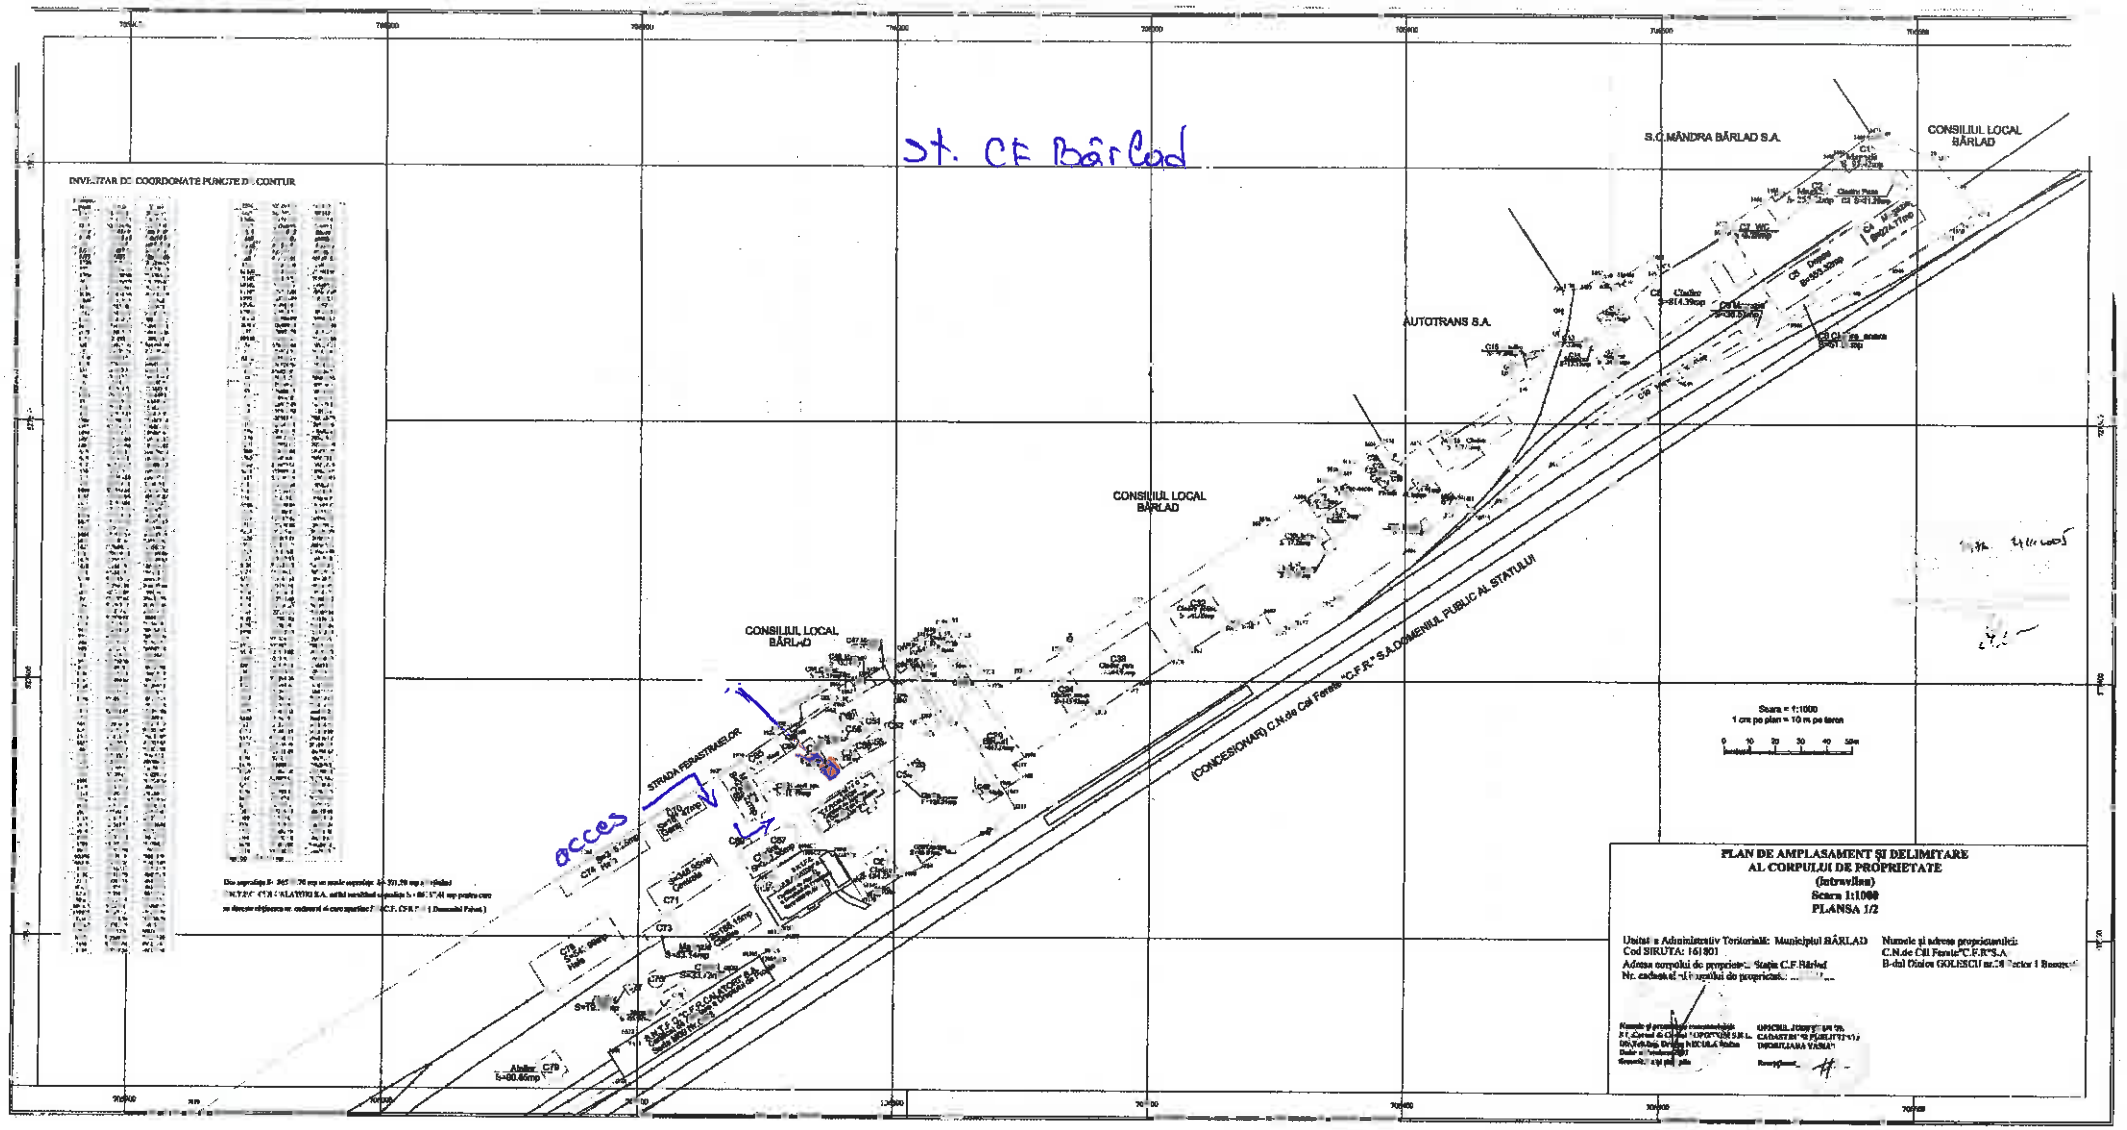

INVENTAR DE COORDONATE PUNCTE DE CONTUR
St. CF Bârlad
S.C.MÂNDRA BÂRLAD S.A.
CONSILIUL LOCAL BÂRLAD
AUTOTRANS S.A.
CONSILIUL LOCAL BÂRLAD
CONSILIUL LOCAL BÂRLAD
STRADA FERASTRAELOR
acces
(CONCESIONAR) C.N.de Cai Ferate "C.F.R." S.A.DOMENIUL PUBLIC AL STATULUI
Scara = 1:1000
1 cm pe plan = 10 m pe teren
PLAN DE AMPLASAMENT ȘI DELIMITARE
AL CORPULUI DE PROPRIETATE
(intravilan)
Scara 1:1000
PLANSA 1/2
Unitatea Administrativ Teritorială: Municipiul BÂRLAD
Cod SIRUTA: 161801
Adresa corpului de proprietate: Statia C.F.Bârlad
Nr. cadastral al corpului de proprietate:
Numele și adresa proprietarului:
C.N.de Căi Ferate "C.F.R."S.A.
B-dul Dinicu GOLESCU nr.38 Sector 1 Bucuresti
OFICIUL JUDEȚEAN DE CADASTRU ȘI PUBLICITATE IMOBILIARA VASLUI

Foto st. CF Bârlad

