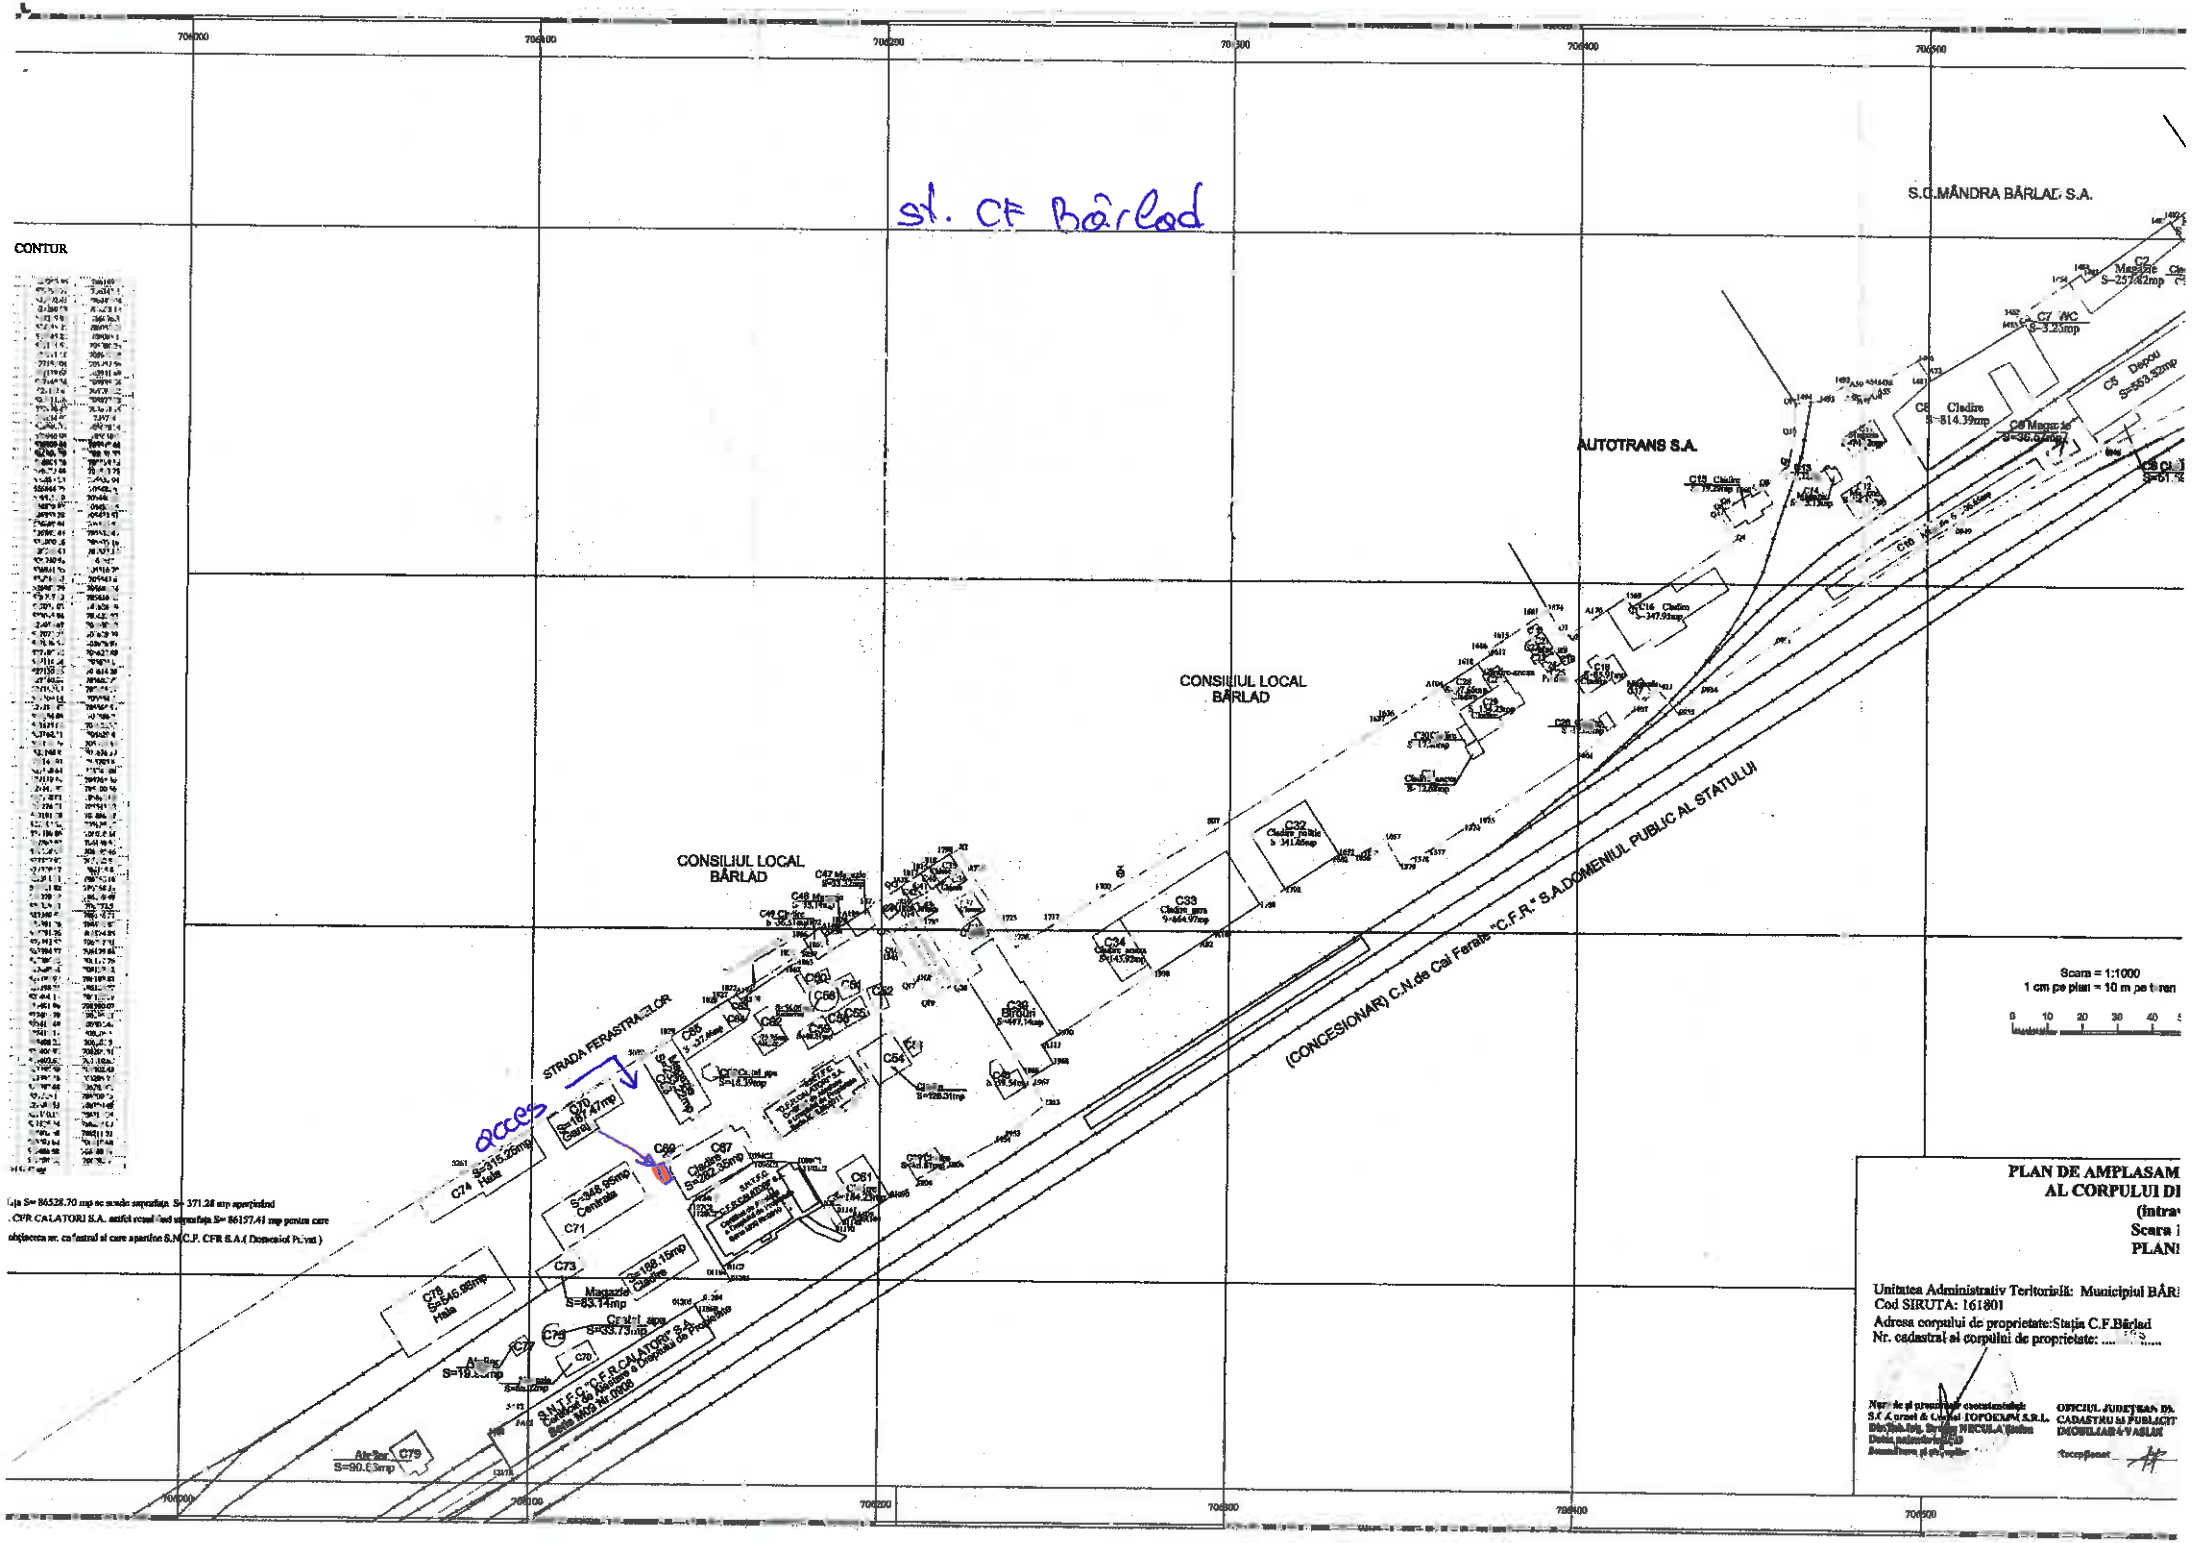

st. CF Bârlad
S.C.MÂNDRA BÂRLAD S.A.
AUTOTRANS S.A.
CONSILIUL LOCAL BÂRLAD
CONSILIUL LOCAL BÂRLAD
STRADA FERESTRAELOR
acces
(CONCESIONAR) C.N.de Cai Ferate "C.F.R." S.A.DOMENIUL PUBLIC AL STATULUI
CONTUR
Scara = 1:1000
1 cm pe plan = 10 m pe teren
PLAN DE AMPLASAM
AL CORPULUI DI
(intra
Scara 1
PLAN
Unitatea Administrativ Teritorială: Municipiul BÂR
Cod SIRUTA: 161801
Adresa corpului de proprietate:Stația C.F.Bârlad
Nr. cadastral al corpului de proprietate: ....
OFICIUL JUDEȚEAN DE CADASTRU ȘI PUBLICITATE IMOBILIARĂ VASLUI


Foto sf. CF Bârlad