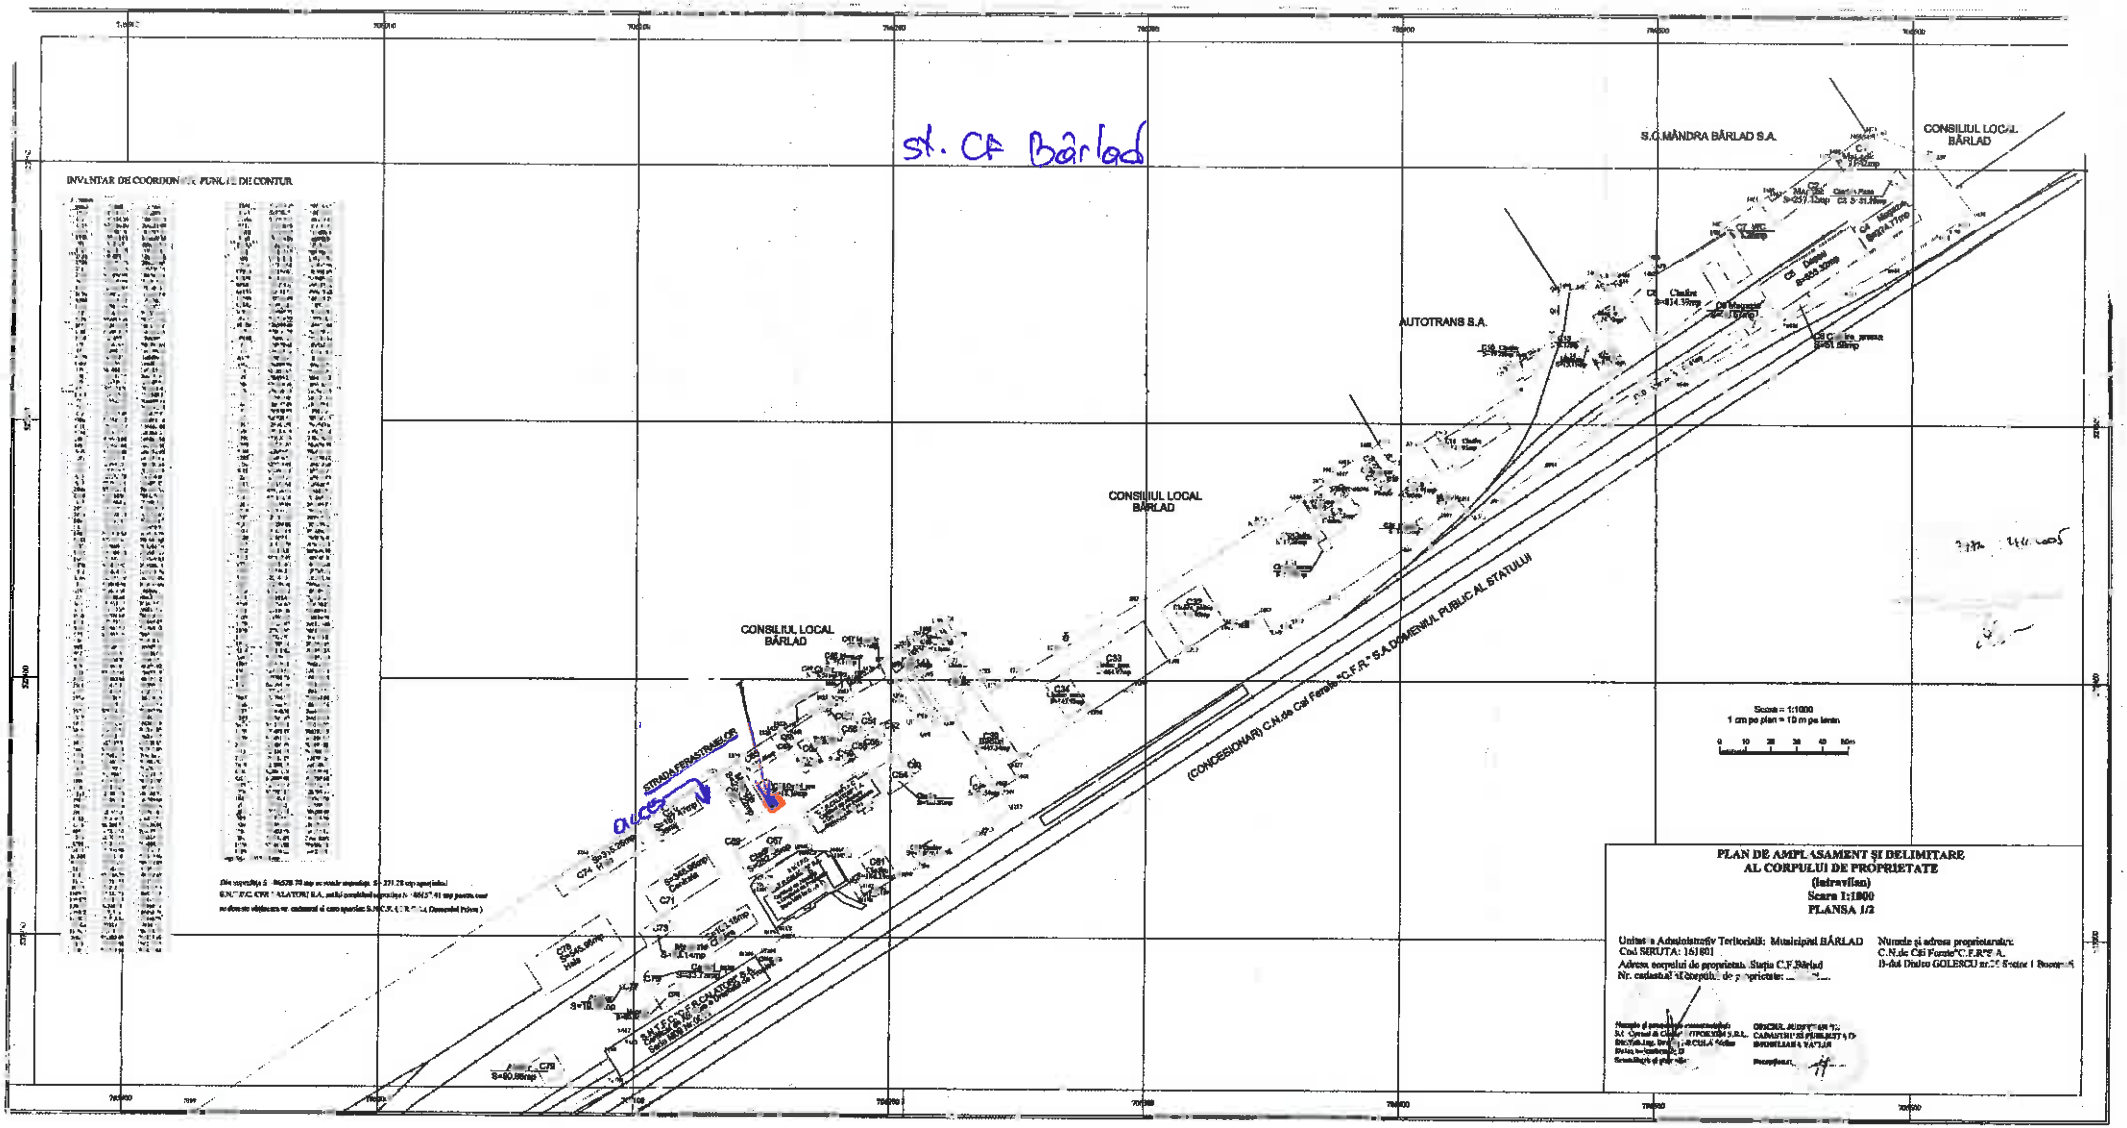

st. CF Bârlad
INVENTAR DE COORDONATE ALE PUNCTELOR DE CONTUR
S.C.MÂNDRA BÂRLAD S.A.
CONSILIUL LOCAL BÂRLAD
AUTOTRANS S.A.
CONSILIUL LOCAL BÂRLAD
CONSILIUL LOCAL BÂRLAD
STRADA TRASTURILOR
acces
(CONCESIONAR) C.N.de Căi Ferate "C.F.R." S.A.DOMENIUL PUBLIC AL STATULUI
Scara = 1:1000
1 cm pe plan = 10 m pe teren
PLAN DE AMPLASAMENT ȘI DELIMITARE
AL CORPULUI DE PROPRIETATE
(Intravilan)
Scara 1:1000
PLANSA 1/2
Unitatea Administrativ Teritorială: Municipiul BÂRLAD
Cod SIRUTA: 161801
Adresa corpului de proprietate: Stația C.F.Bârlad
Nr. cadastral/Nr.Cărții funciare de proprietate:
Numele și adresa proprietarului:
C.N.de Căi Ferate"C.F.R"S.A.
B-dul Dinicu GOLESCU nr.38 Sector 1 Bucureș

Foto st. CF Bârlad

