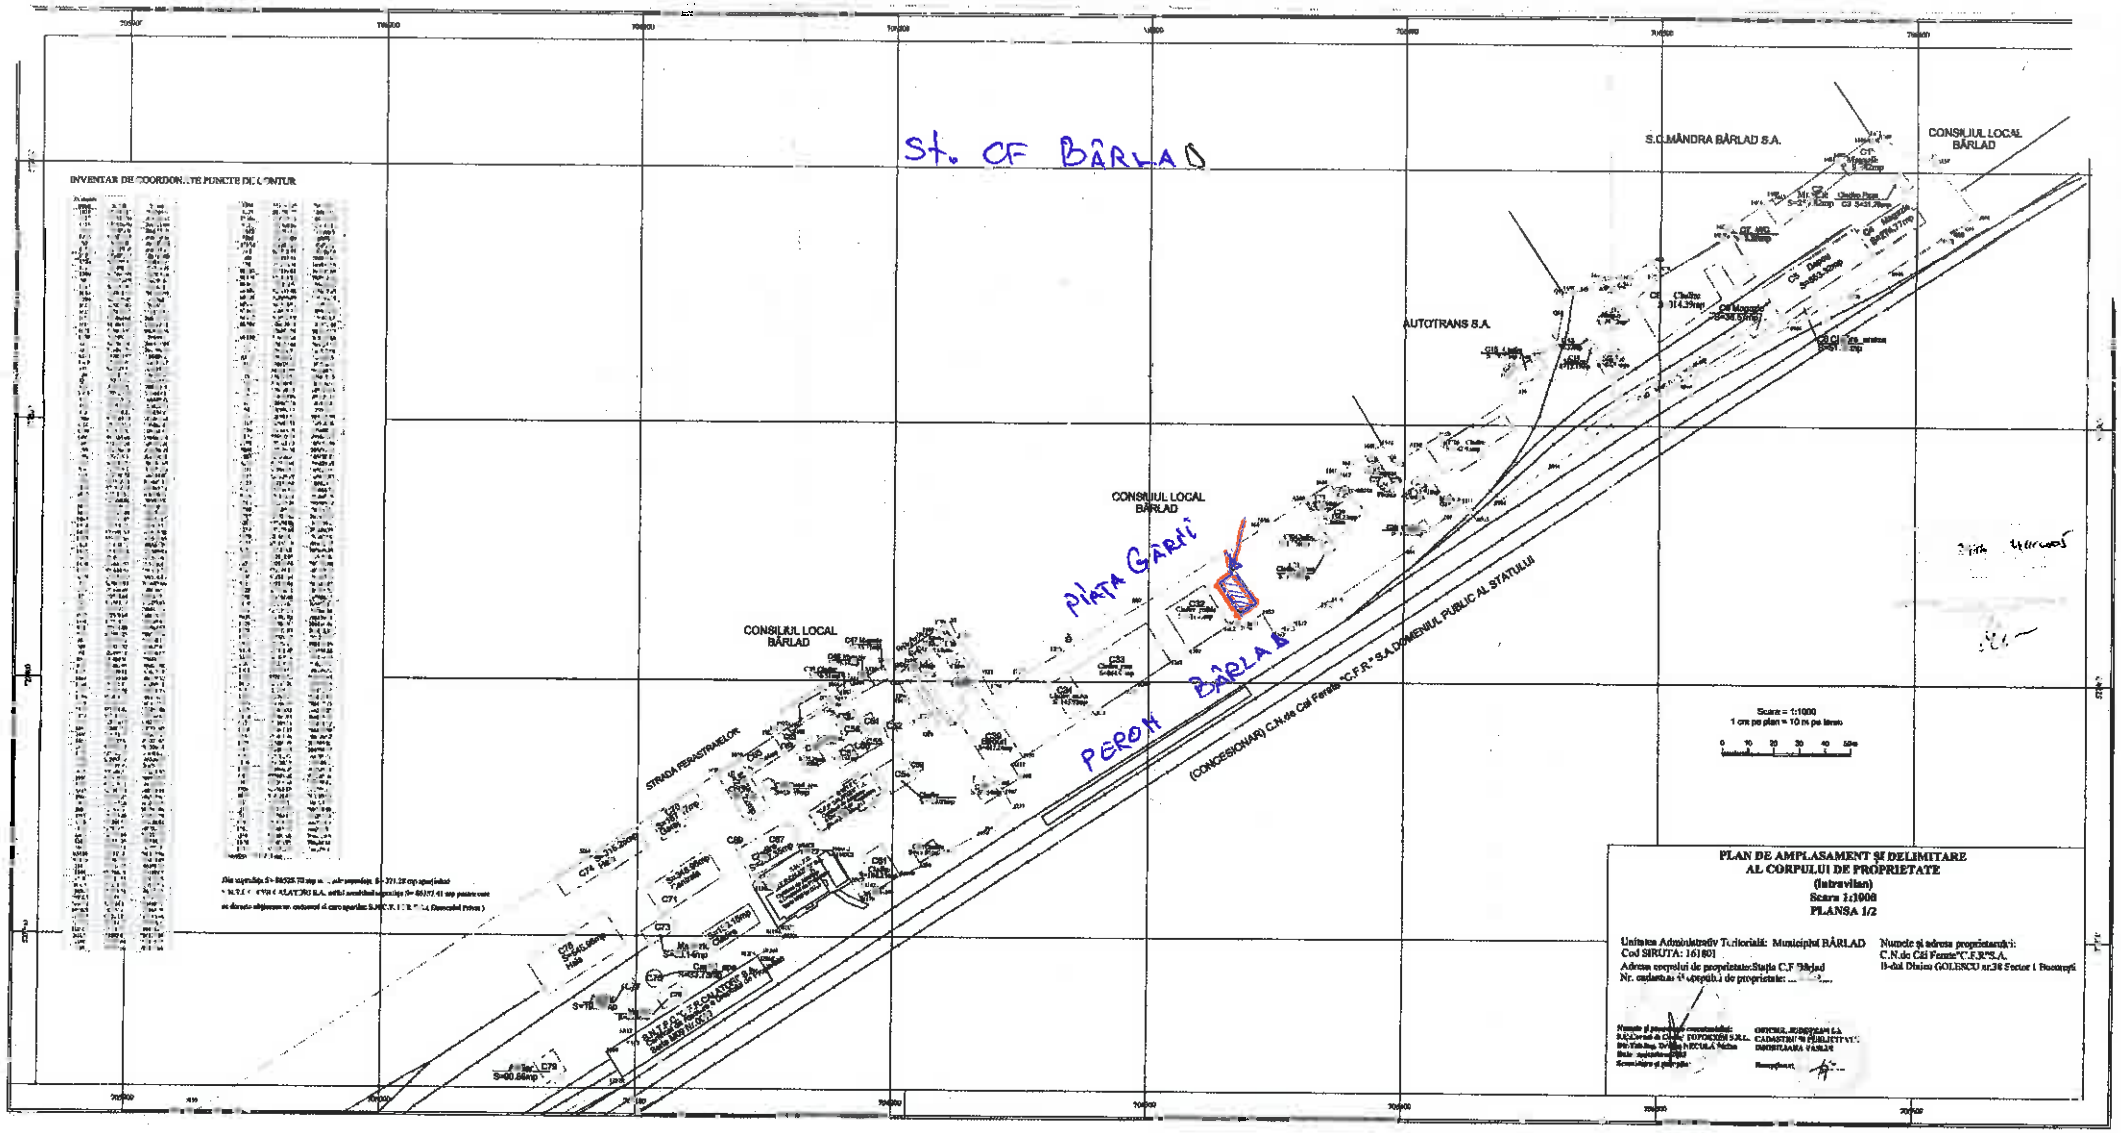

St. CF BÂRLAD
INVENTAR DE COORDONATE PUNCTE DE CONTUR
S.C.MÂNDRA BÂRLAD S.A.
CONSILIUL LOCAL BÂRLAD
AUTOTRANS S.A.
CONSILIUL LOCAL BÂRLAD
CONSILIUL LOCAL BÂRLAD
PIAȚA GĂRII
PEROM BÂRLAD
STRADA PENSIUNEA LOR
(CONCESIONAR) C.N. de Căi Ferate "C.F.R." S.A. DOMENIUL PUBLIC AL STATULUI
Scara = 1:1000
1 cm pe plan = 10 m pe teren
PLAN DE AMPLASAMENT ȘI DELIMITARE
AL CORPULUI DE PROPRIETATE
(intravilan)
Scara 1:1000
PLANȘA 1/2
Unitatea Administrativ Teritorială: Municipiul BÂRLAD
Cod SIRUTA: 161801
Adresa corpului de proprietate: Stația C.F Bârlad
Nr. cadastral al corpului de proprietate: ...
Numele și adresa proprietarului:
C.N.de Căi Ferate "C.F.R."S.A.
B-dul Dinicu GOLESCU nr.38 Sector 1 Bucureşti

