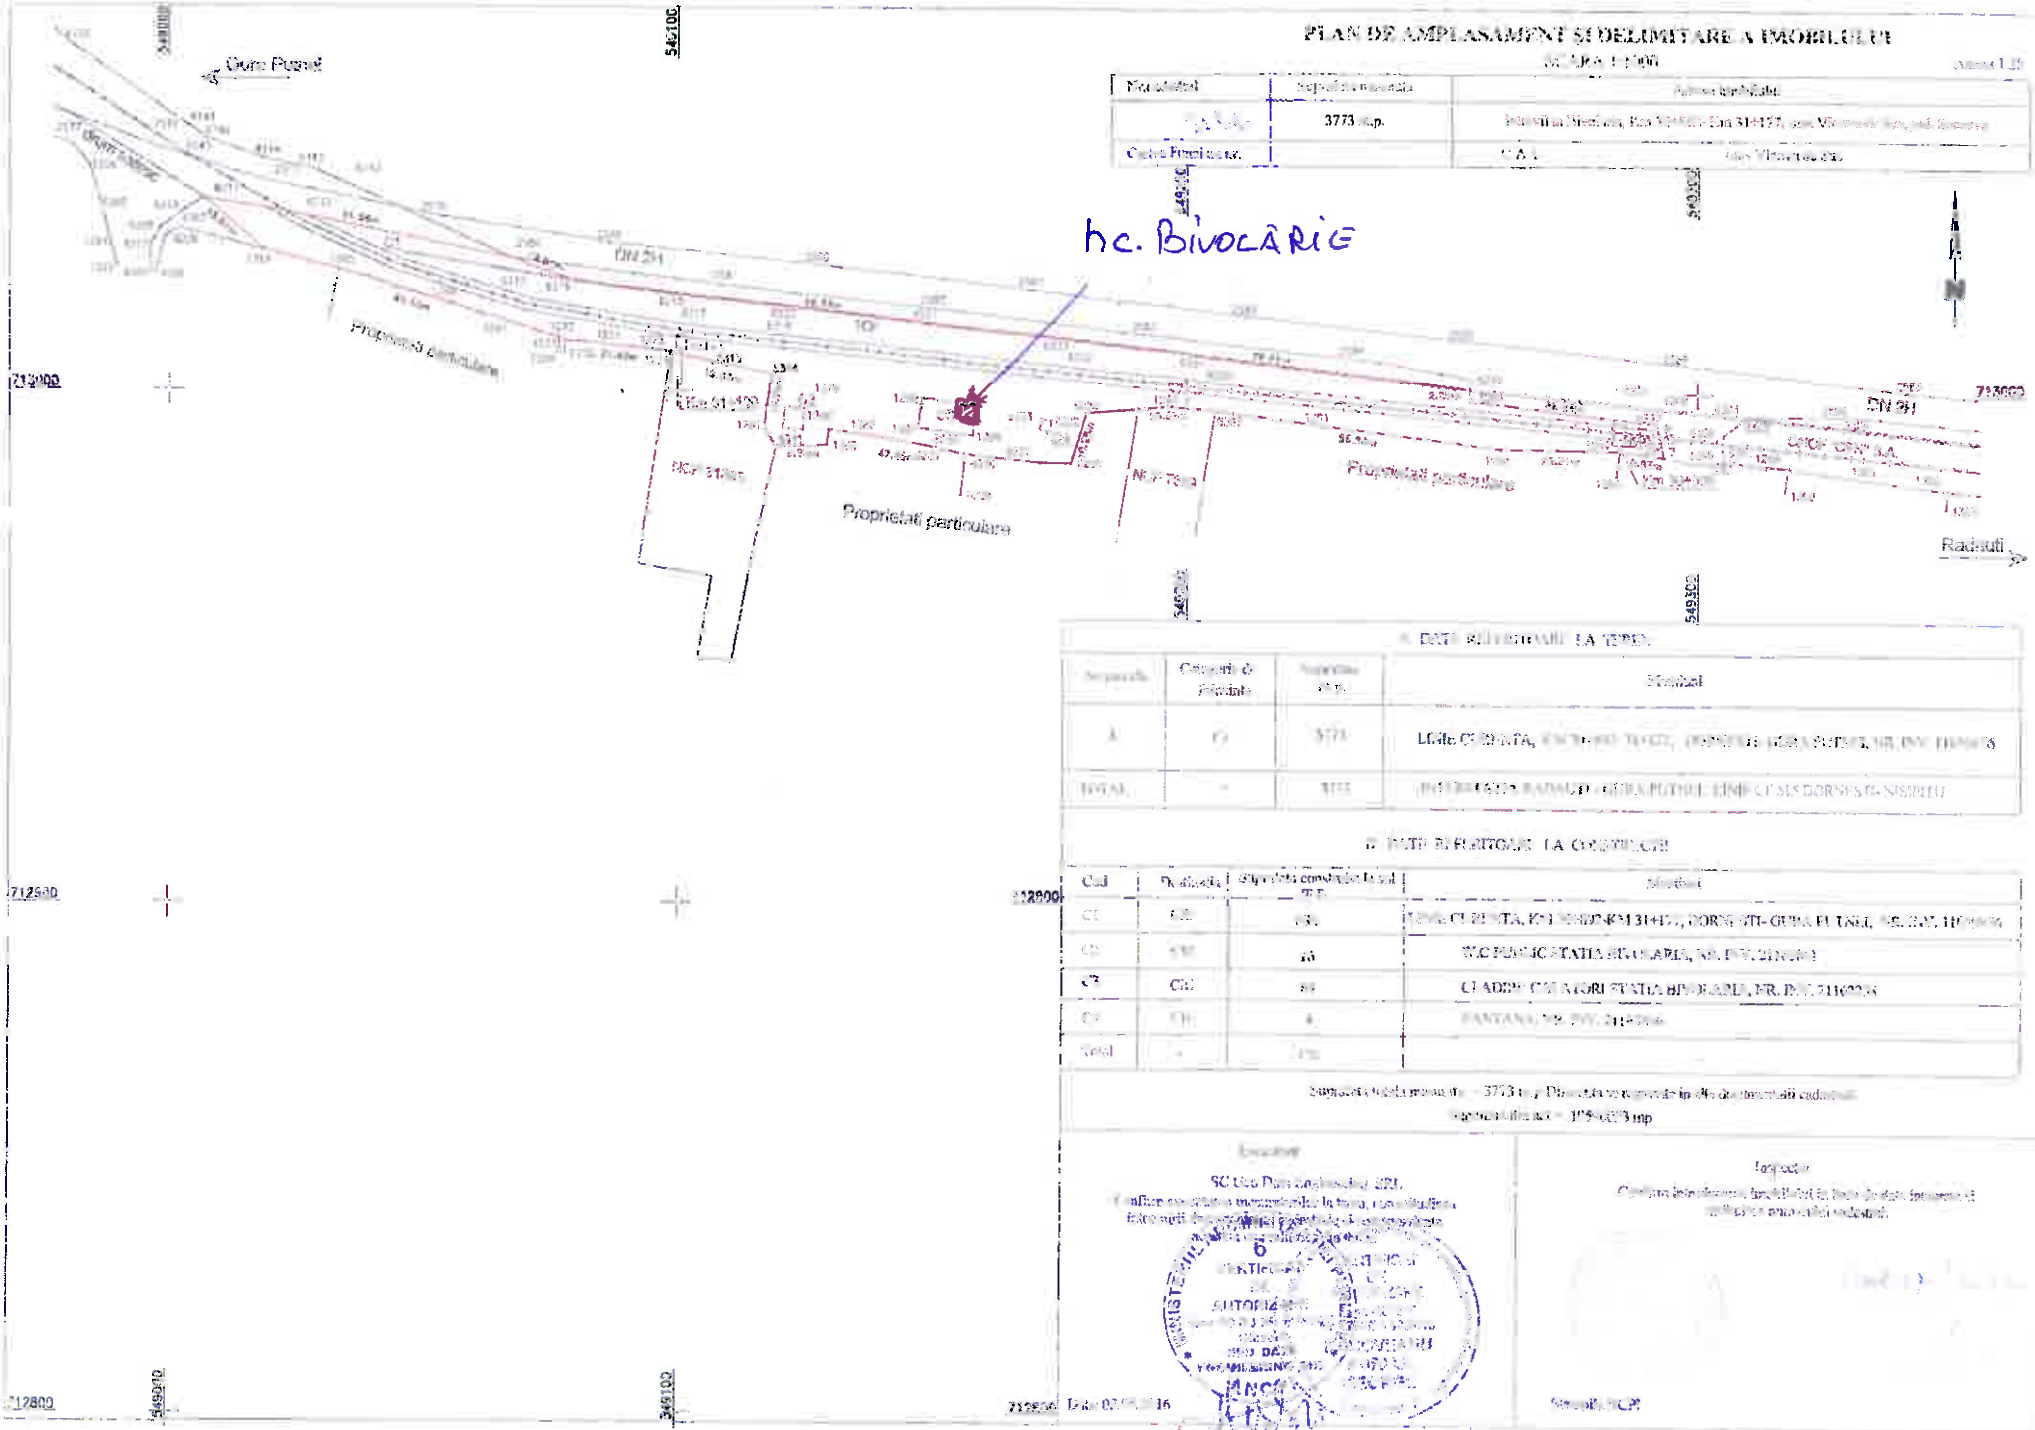


Nr. parcela	Categoria de folosinta	Suprafata (mp)	Vecinatati
A	Cc	3773	Limite CONTESTATA, [illegible]
TOTAL	-	3773	[illegible]

Cod	Destinatia	Suprafata construibila (mp)	Vecinatati
C1	[illegible]	[illegible]	[illegible]
C2	[illegible]	[illegible]	[illegible]
C3	[illegible]	[illegible]	[illegible]
C4	[illegible]	[illegible]	[illegible]
Total	-	[illegible]	

Suprafata totala masurata = 3773 mp. Din aceasta se scade in afara de terenuri cadastrale
Suprafata utila = 1[illegible]3 mp

Executat
SC [illegible]

Intocmit
[illegible]

Data: 02/[illegible]/16

Scara 1:[illegible]

FOTO NA DIVOLANIE

