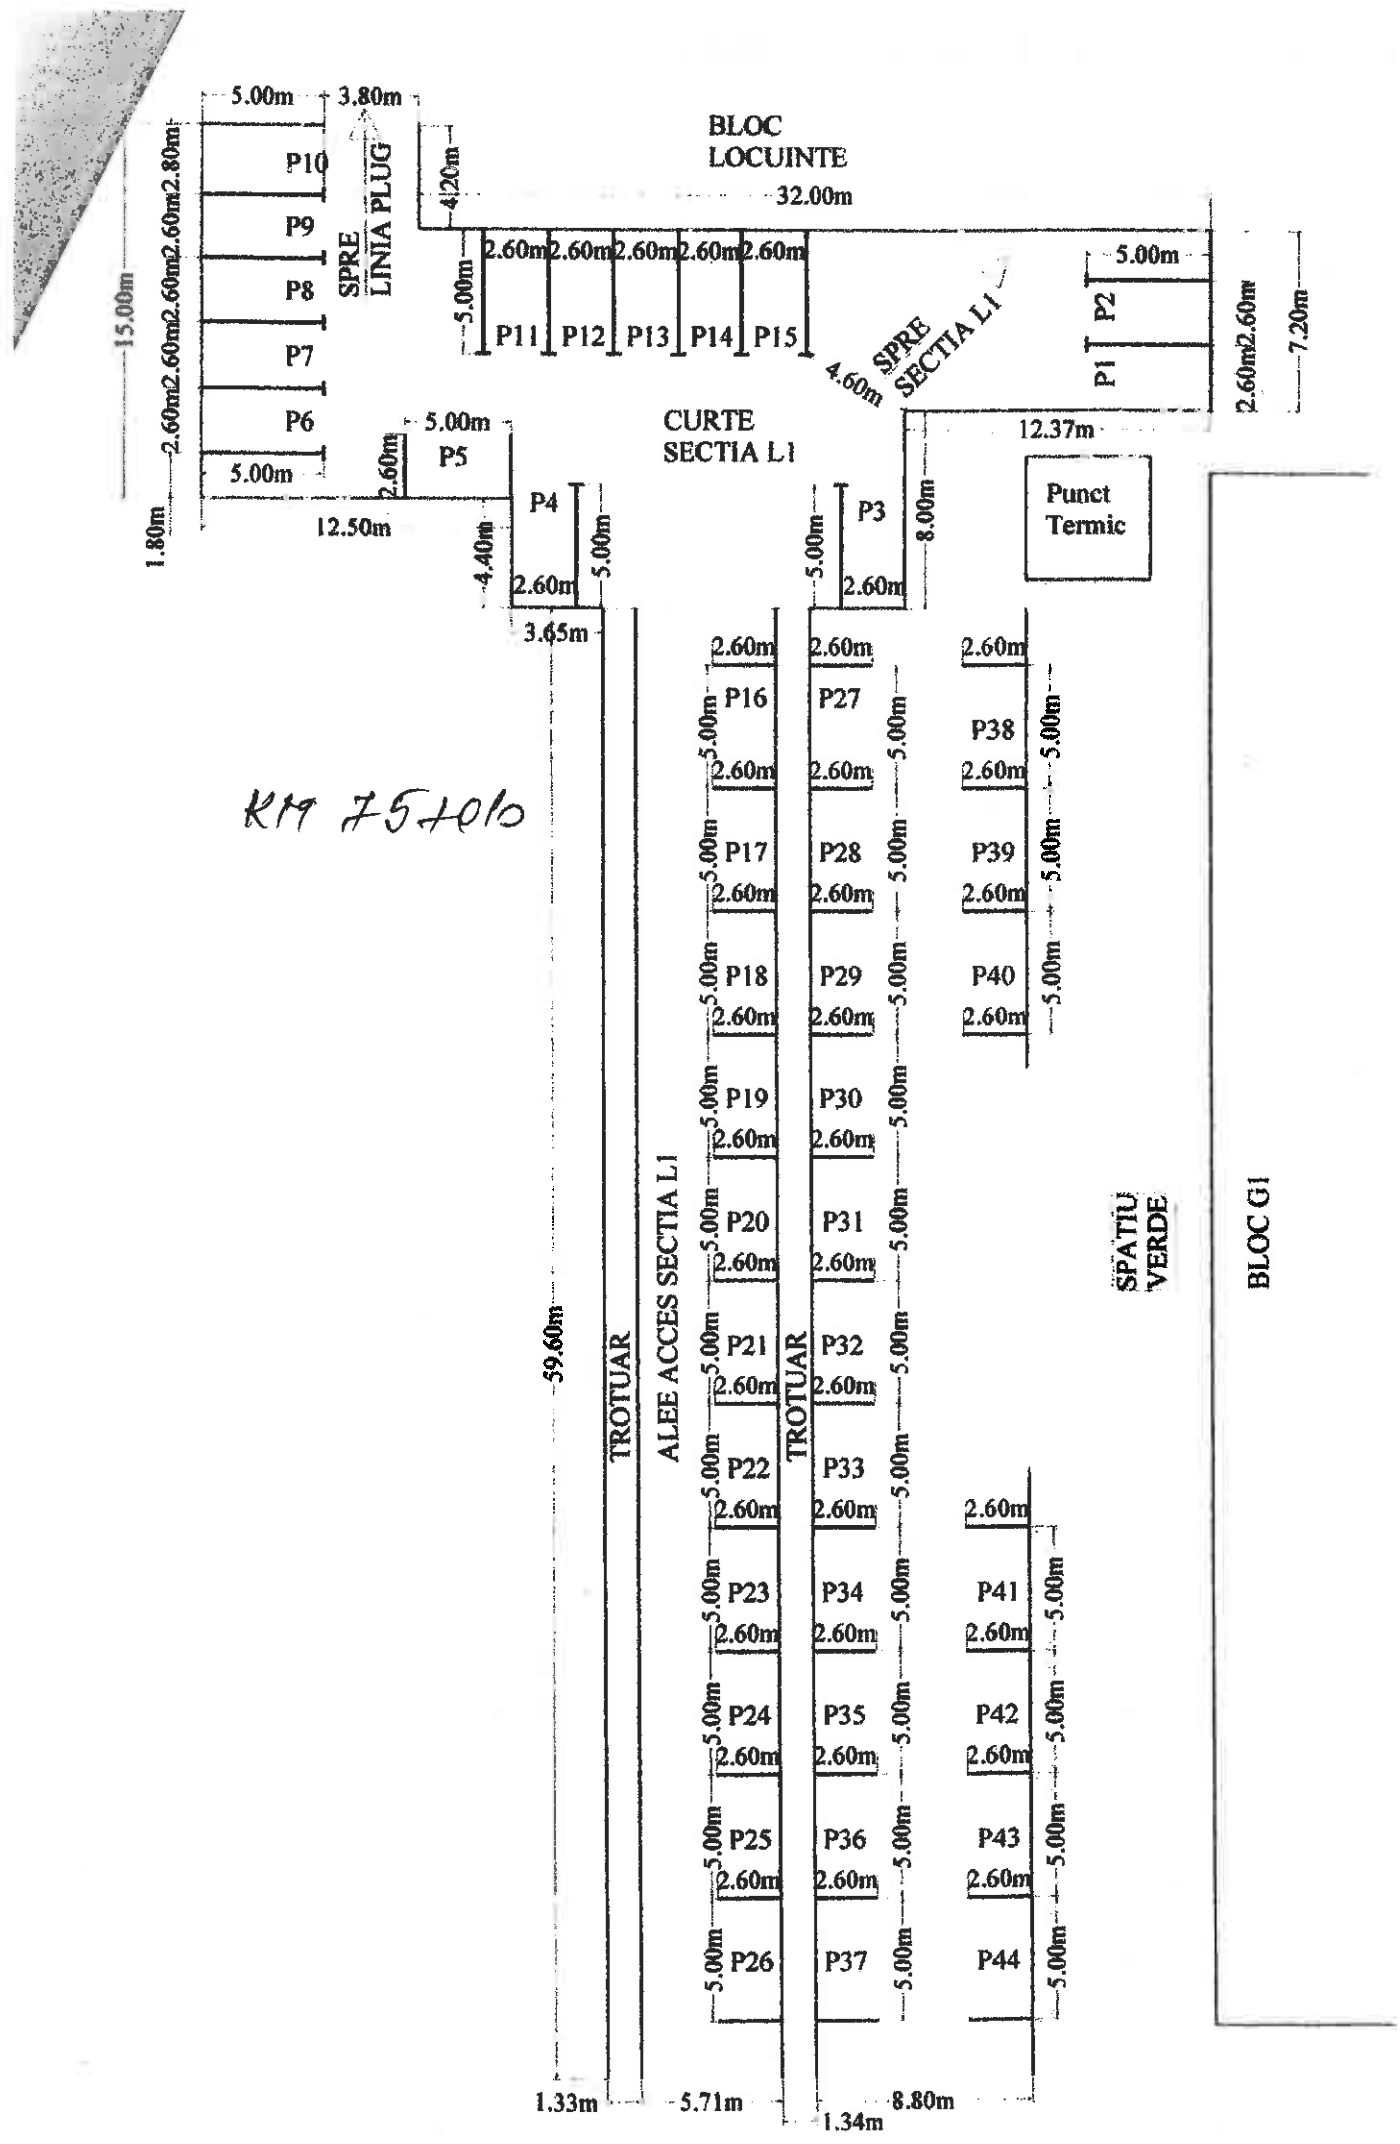

BLOC LOCUINTE
32.00m
CURTE SECTIA L1
SPRE LINIA PLUG
SPRE SECTIA L1
Punct Termic
ALEE ACCES SECTIA L1
TROTUAR
TROTUAR
SPATIU VERDE
BLOC G1
P1
P2
P3
P4
P5
P6
P7
P8
P9
P10
P11
P12
P13
P14
P15
P16
P17
P18
P19
P20
P21
P22
P23
P24
P25
P26
P27
P28
P29
P30
P31
P32
P33
P34
P35
P36
P37
P38
P39
P40
P41
P42
P43
P44
5.00m
3.80m
4.20m
2.60m
2.80m
15.00m
1.80m
12.50m
4.40m
3.65m
59.60m
1.33m
5.71m
8.80m
1.34m
12.37m
4.60m
7.20m
8.00m

KM 75+010





