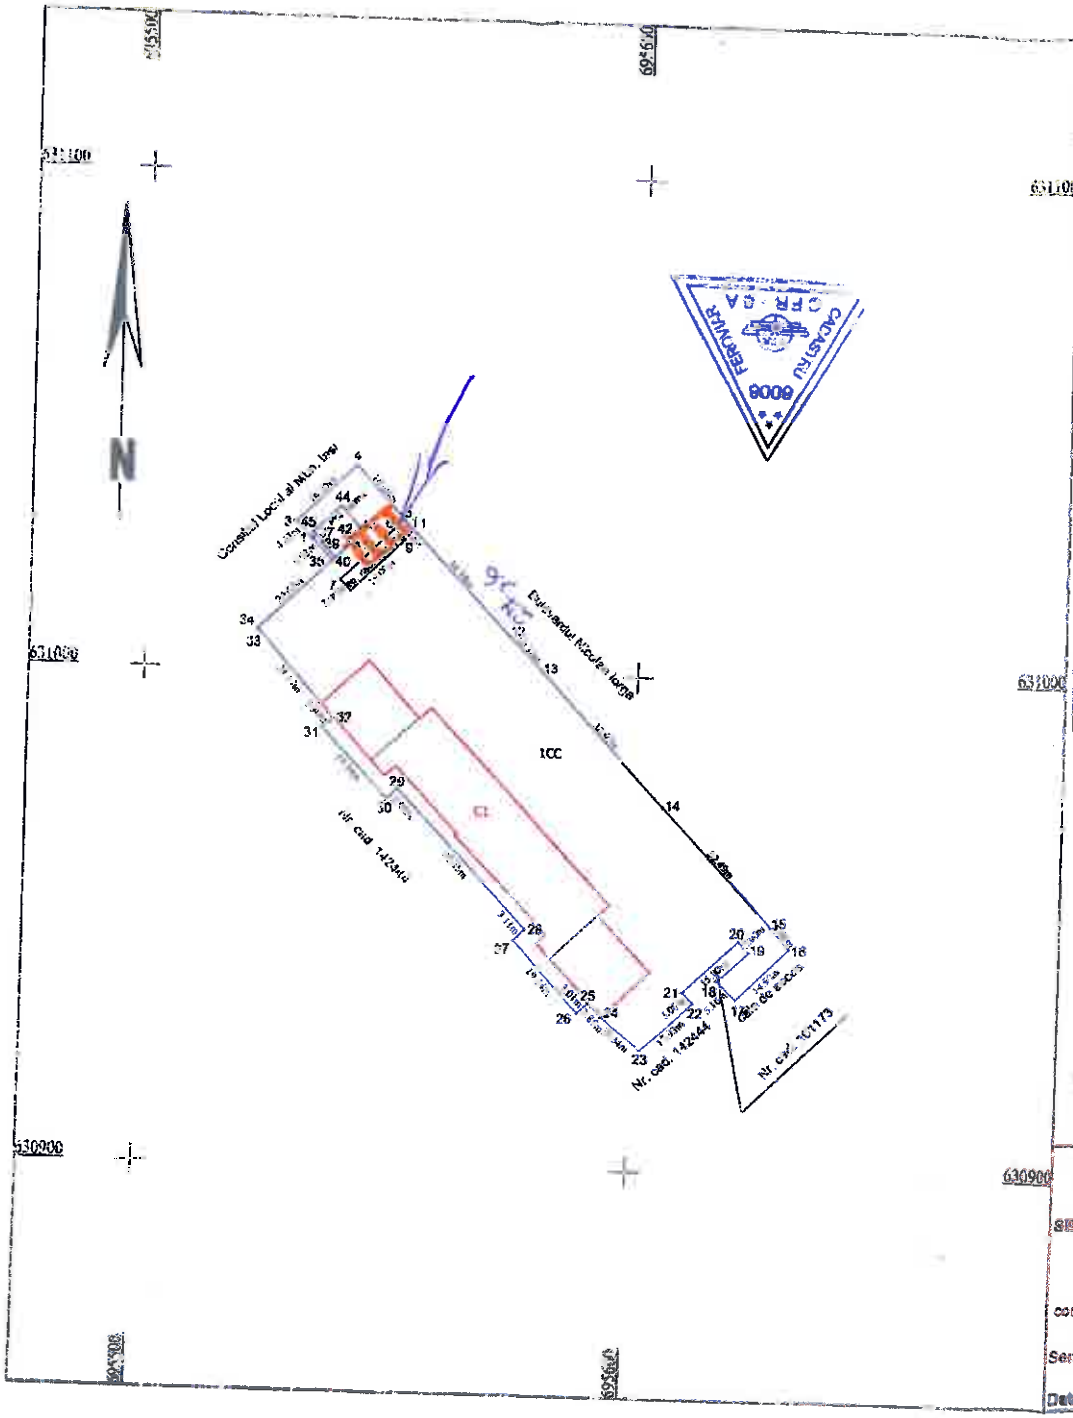


Plan de amplasament si delimitare a imobilului

Scara 1 : 1000

Nr. cadastral	Suprafata masurata a imobilului (mp)	Adresa imobilului
	4537	Bld. Nicolae Iorga, Mun. Iasi, jud Iasi, Linia Fetesti Barlad-Iasi-Ungheni km 405+700-405+823 Linia Nicolina Socola km 409+600-409+776
Nr. carte funciara		Unitatea Administrativ Teritoriala (UAT) IASI

A. Date referitoare la teren

Nr. Parcela	Categoria de folosinta	Suprafata (mp)	Mentiuni
1	CC	4537	Teren intravilan, neimprejmuit
TOTAL		4537	-

B. Date referitoare la constructii

Cod constr.	Destinatia	Suprafata construita la sol (mp)	Mentiuni
C1	CAS	1159	CLADIRE CALATORI ST. NICOLINA INTERNATIONAL, ANUL DARII IN FOLOSINTA 1954, SUPRAFATA CONSTRUITA 1159, SUPRAFATA DESFASURATA 3084, REGIM INALTIME P+2E, NR. INV. 21141059 - PROPRIETAR CNCF CFR SA
TOTAL	-	1159	-

Suprafata totala masurata a imobilului = 4537 mp
Suprafata din act = 26273648 mp

[redacted]
21/05/2020 12:48:52 UTC+02

Executant SC HELMERT SRL BACAU
SERIA RO-B-I NR. 0703/04.06.2015 CLASA I
[redacted]
SERIA RO-B-S NR. 2019/20.10.2017 CATEGORIA D

Confirm executarea masuratorilor la teren, conformitatea intocmirii documentatiei cadastrale si corespondenta acesteia cu realitatea din teren
Semnatura si stampila

Data: 06.2020

Inspector

Confirm introducerea imobilului in baza de date si atribuirea numarului cadastral

[redacted] Semnat digital de [redacted]
Data: 2020.05.21 13:50:29 +03'00'

Stampila BCPI

Foto-parcare Gara Internațională

