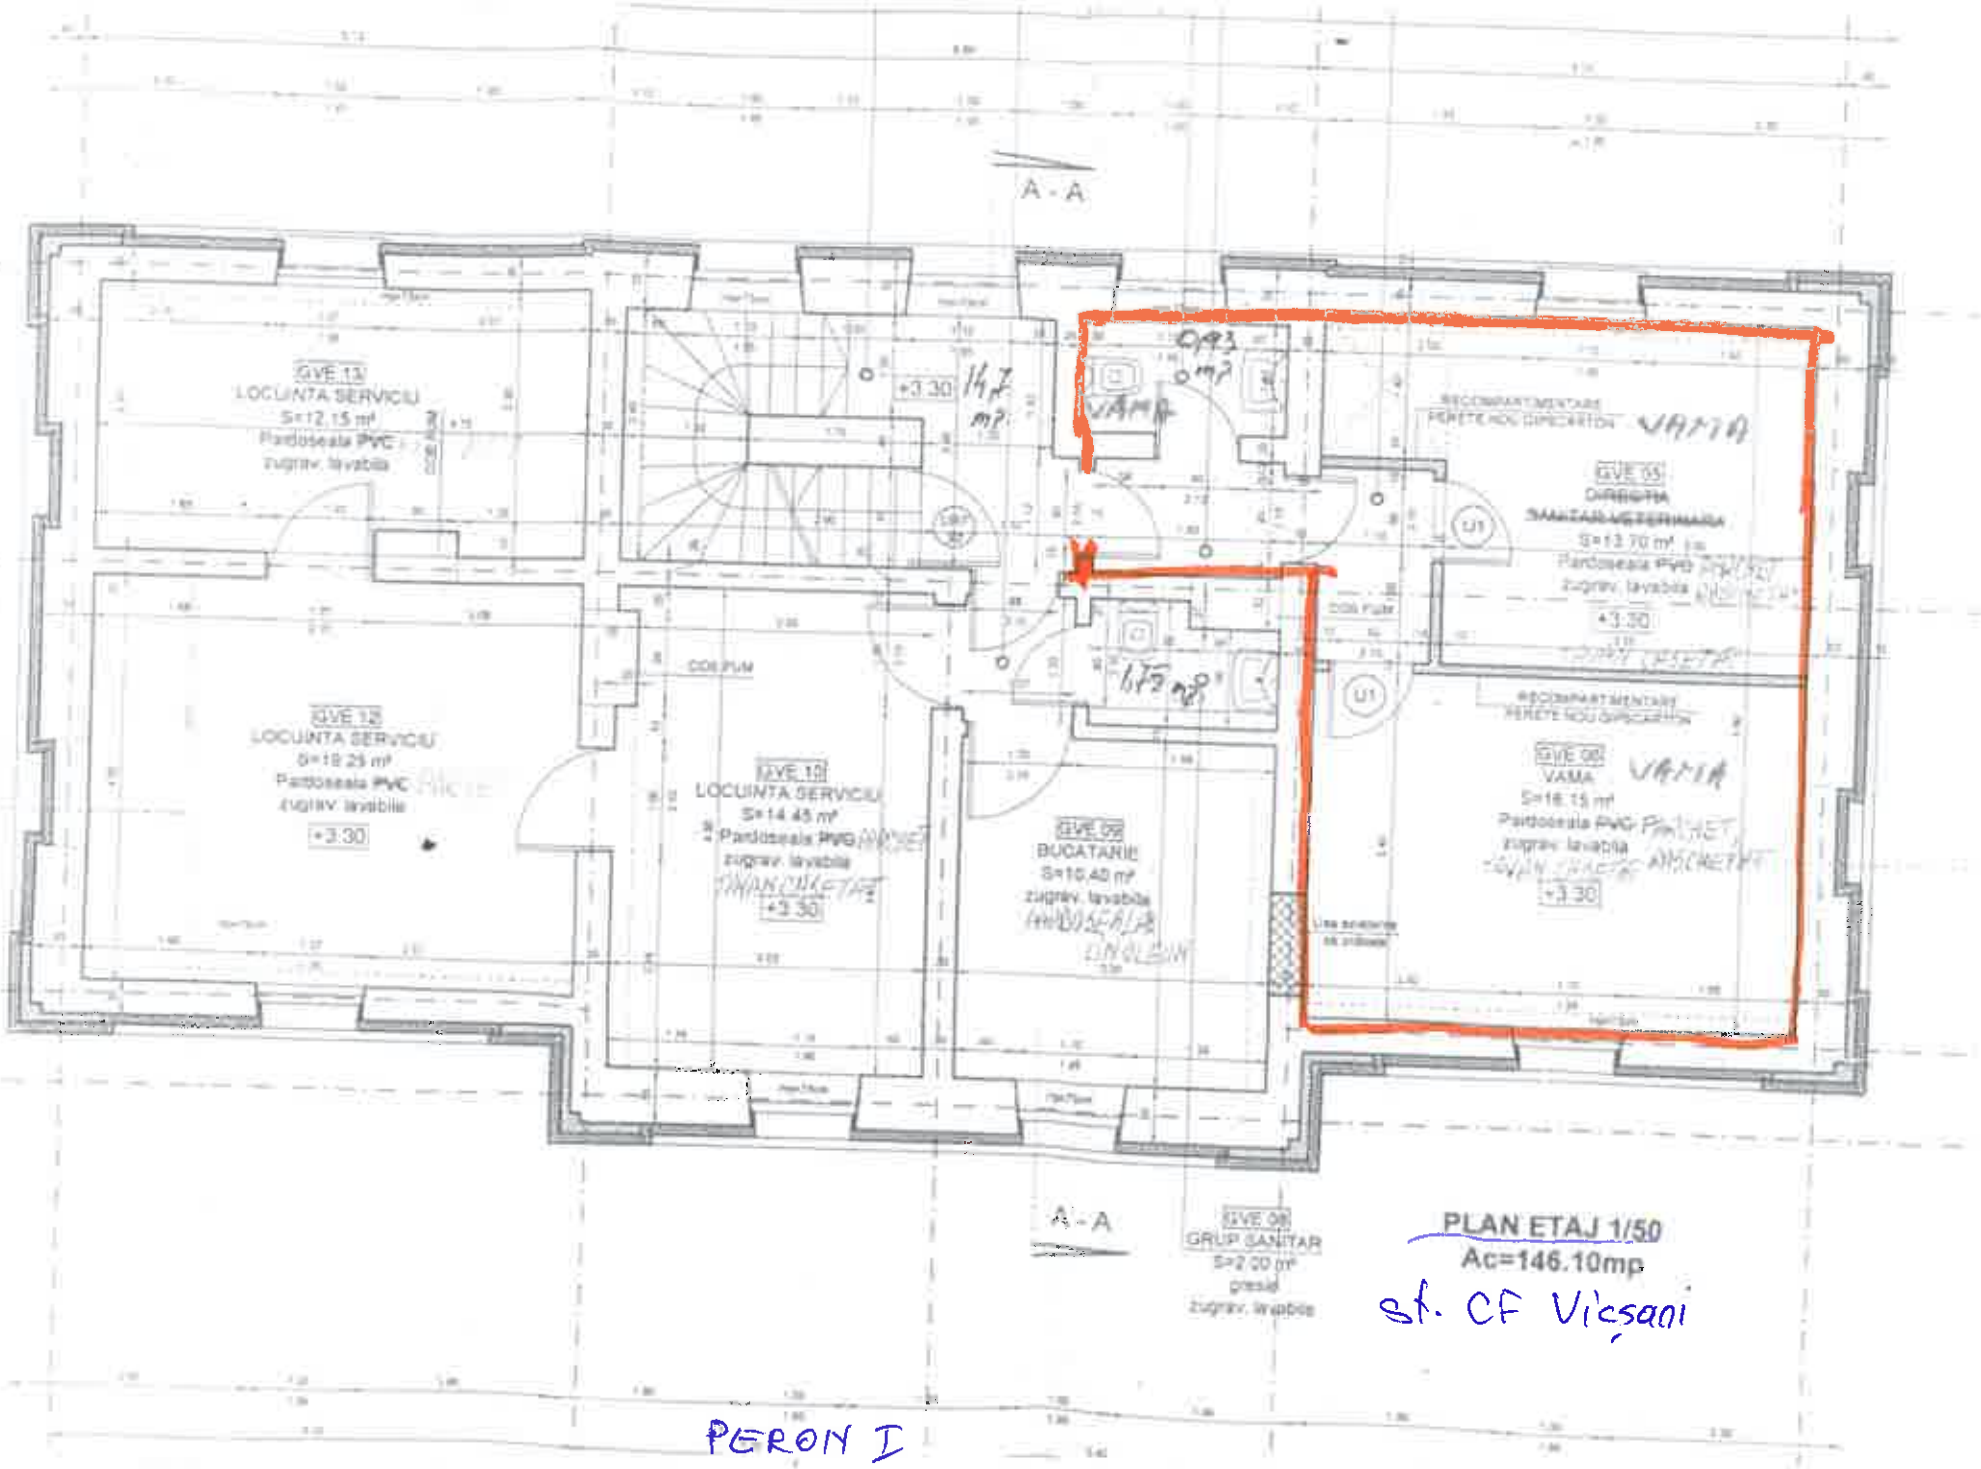


PLAN ETAJ 1/50
Ac=146.10mp

sf. CF Vicșani

PERON I


VICŞANI