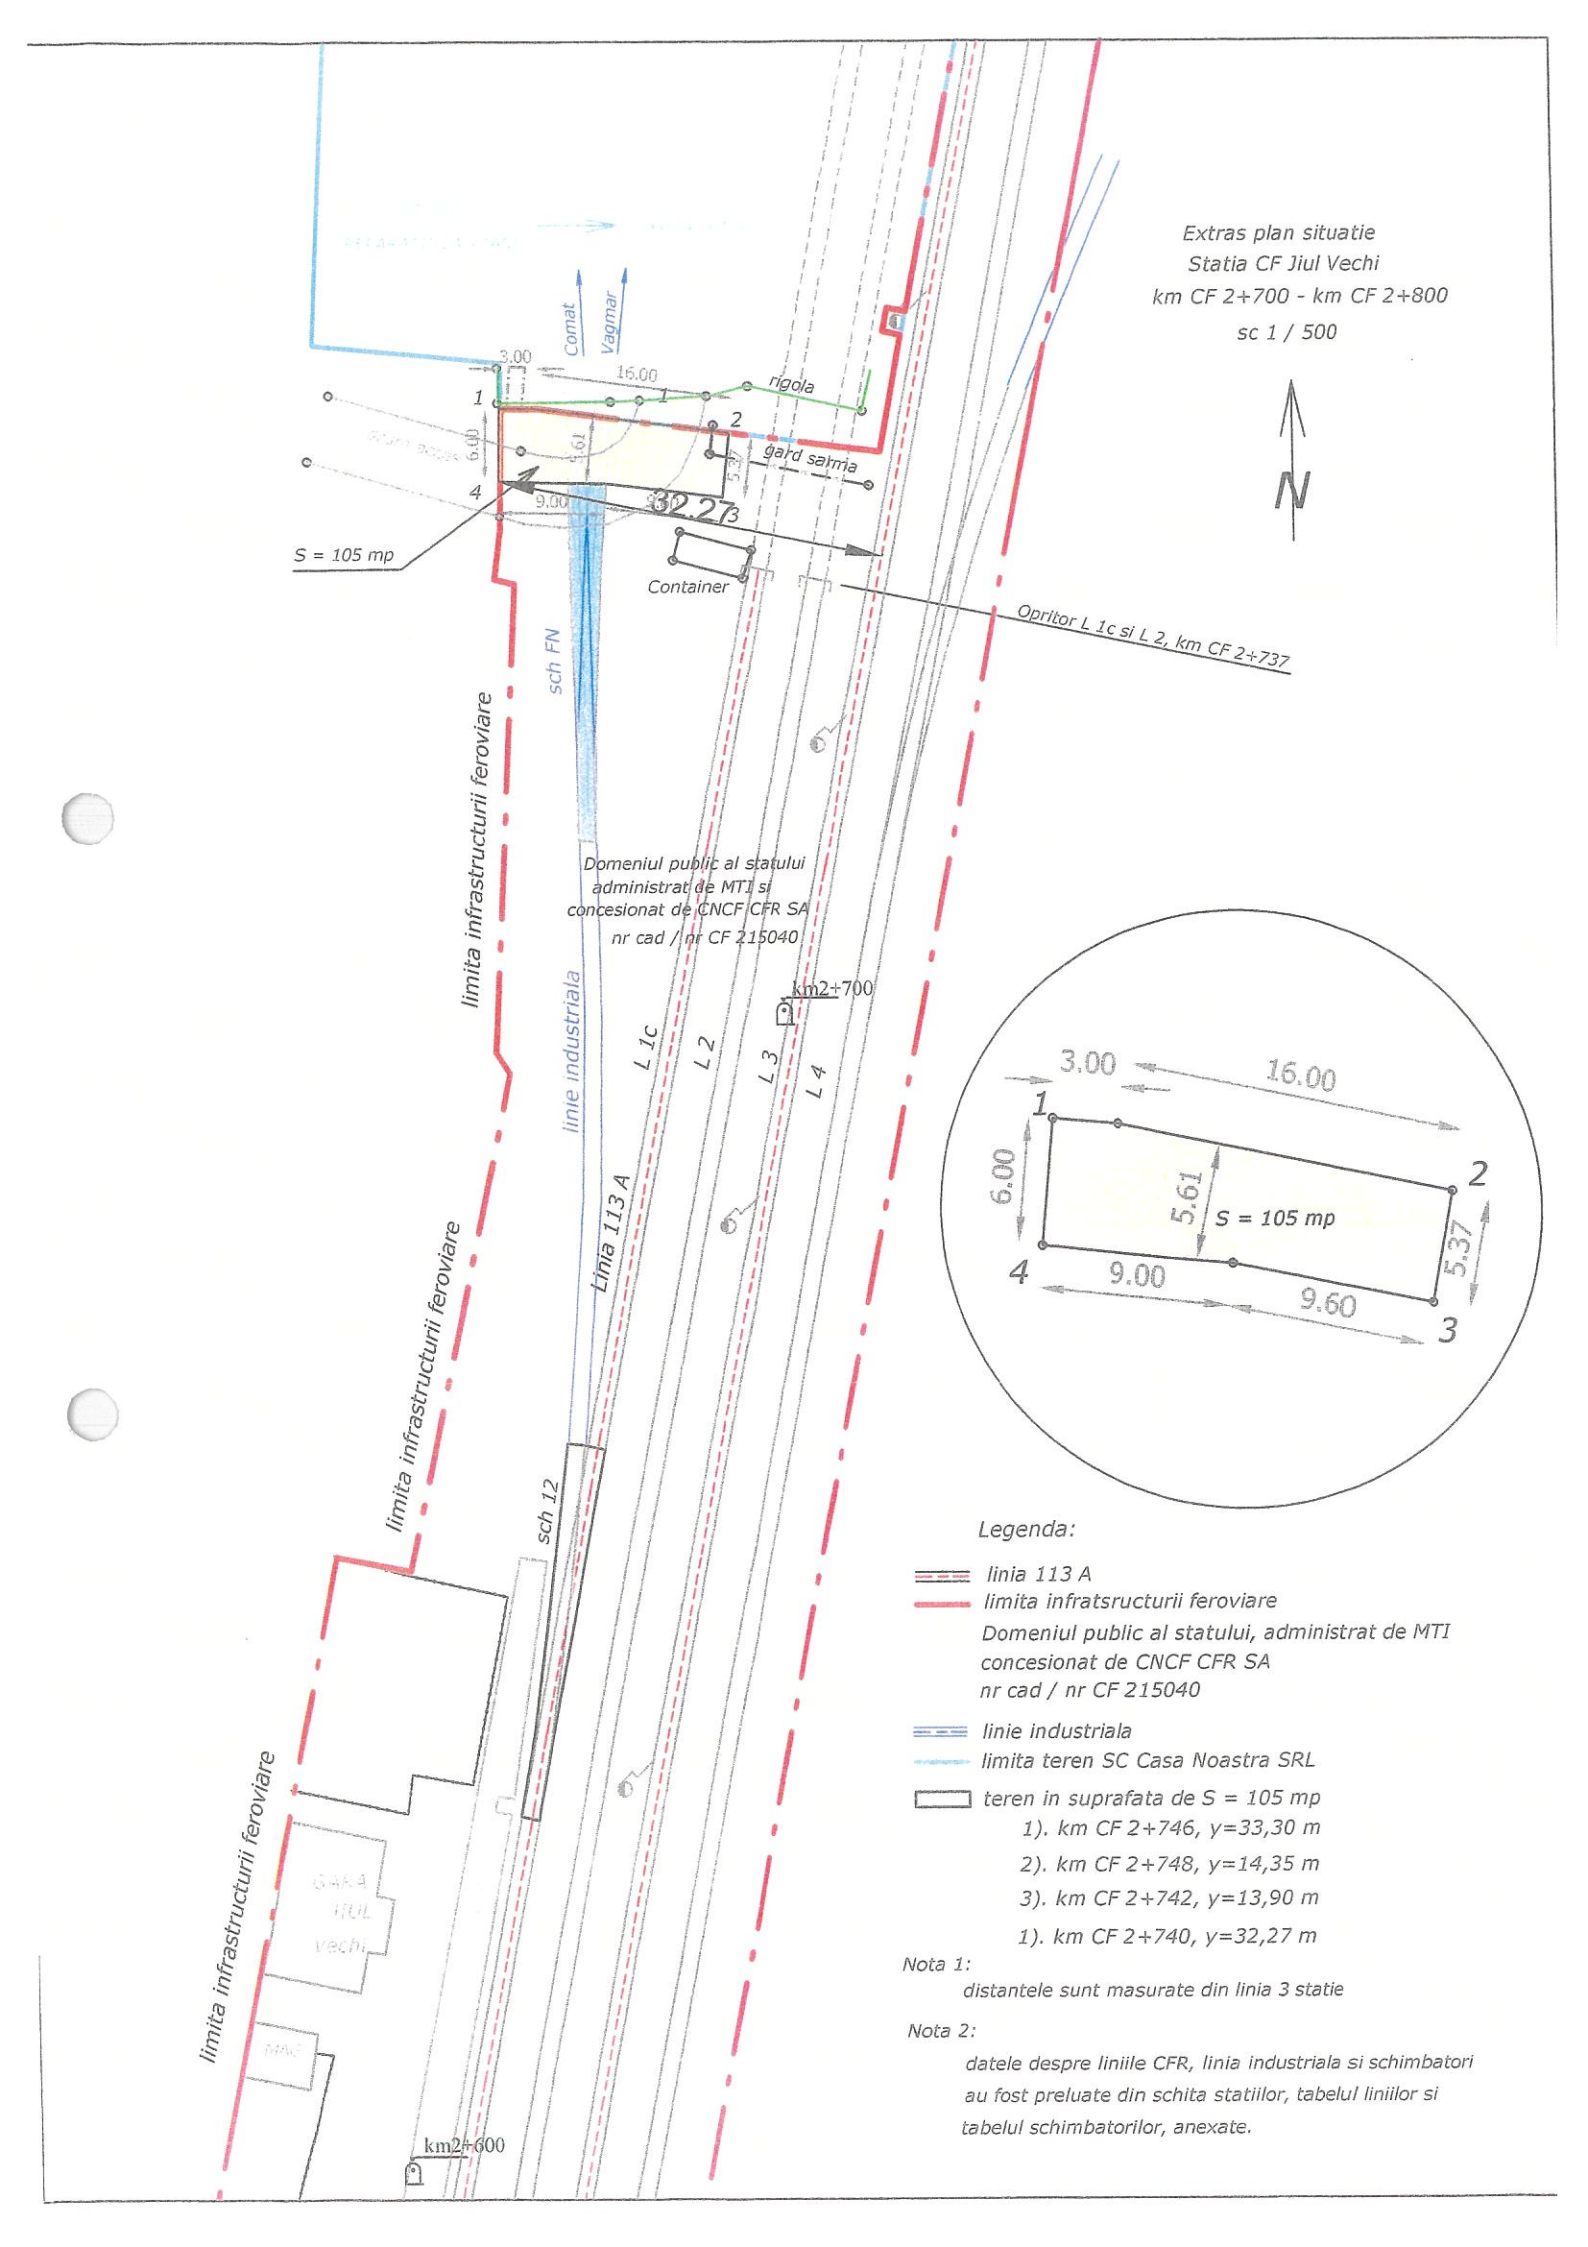


Legenda:

- *linia 113 A*
- *limita infratsrucurii feroviare*
- *Domeniul public al statului, administrat de MTI concesionat de CNCF CFR SA nr cad / nr CF 215040*
- *linie industriala*
- *limita teren SC Casa Noastra SRL*
- *teren in suprafata de S = 105 mp*
  - *1). km CF 2+746, y=33,30 m*
  - *2). km CF 2+748, y=14,35 m*
  - *3). km CF 2+742, y=13,90 m*
  - *1). km CF 2+740, y=32,27 m*

Nota 1:

distantele sunt masurate din linia 3 statie

Nota 2:

datele despre liniile CFR, linia industriala si schimbatori au fost preluate din schita statiilor, tabelul liniilor si tabelul schimbatorilor, anexate.