Plan de situatie
Scara 1:500
UAT: BRAD, CF 62103, 66898, 62099

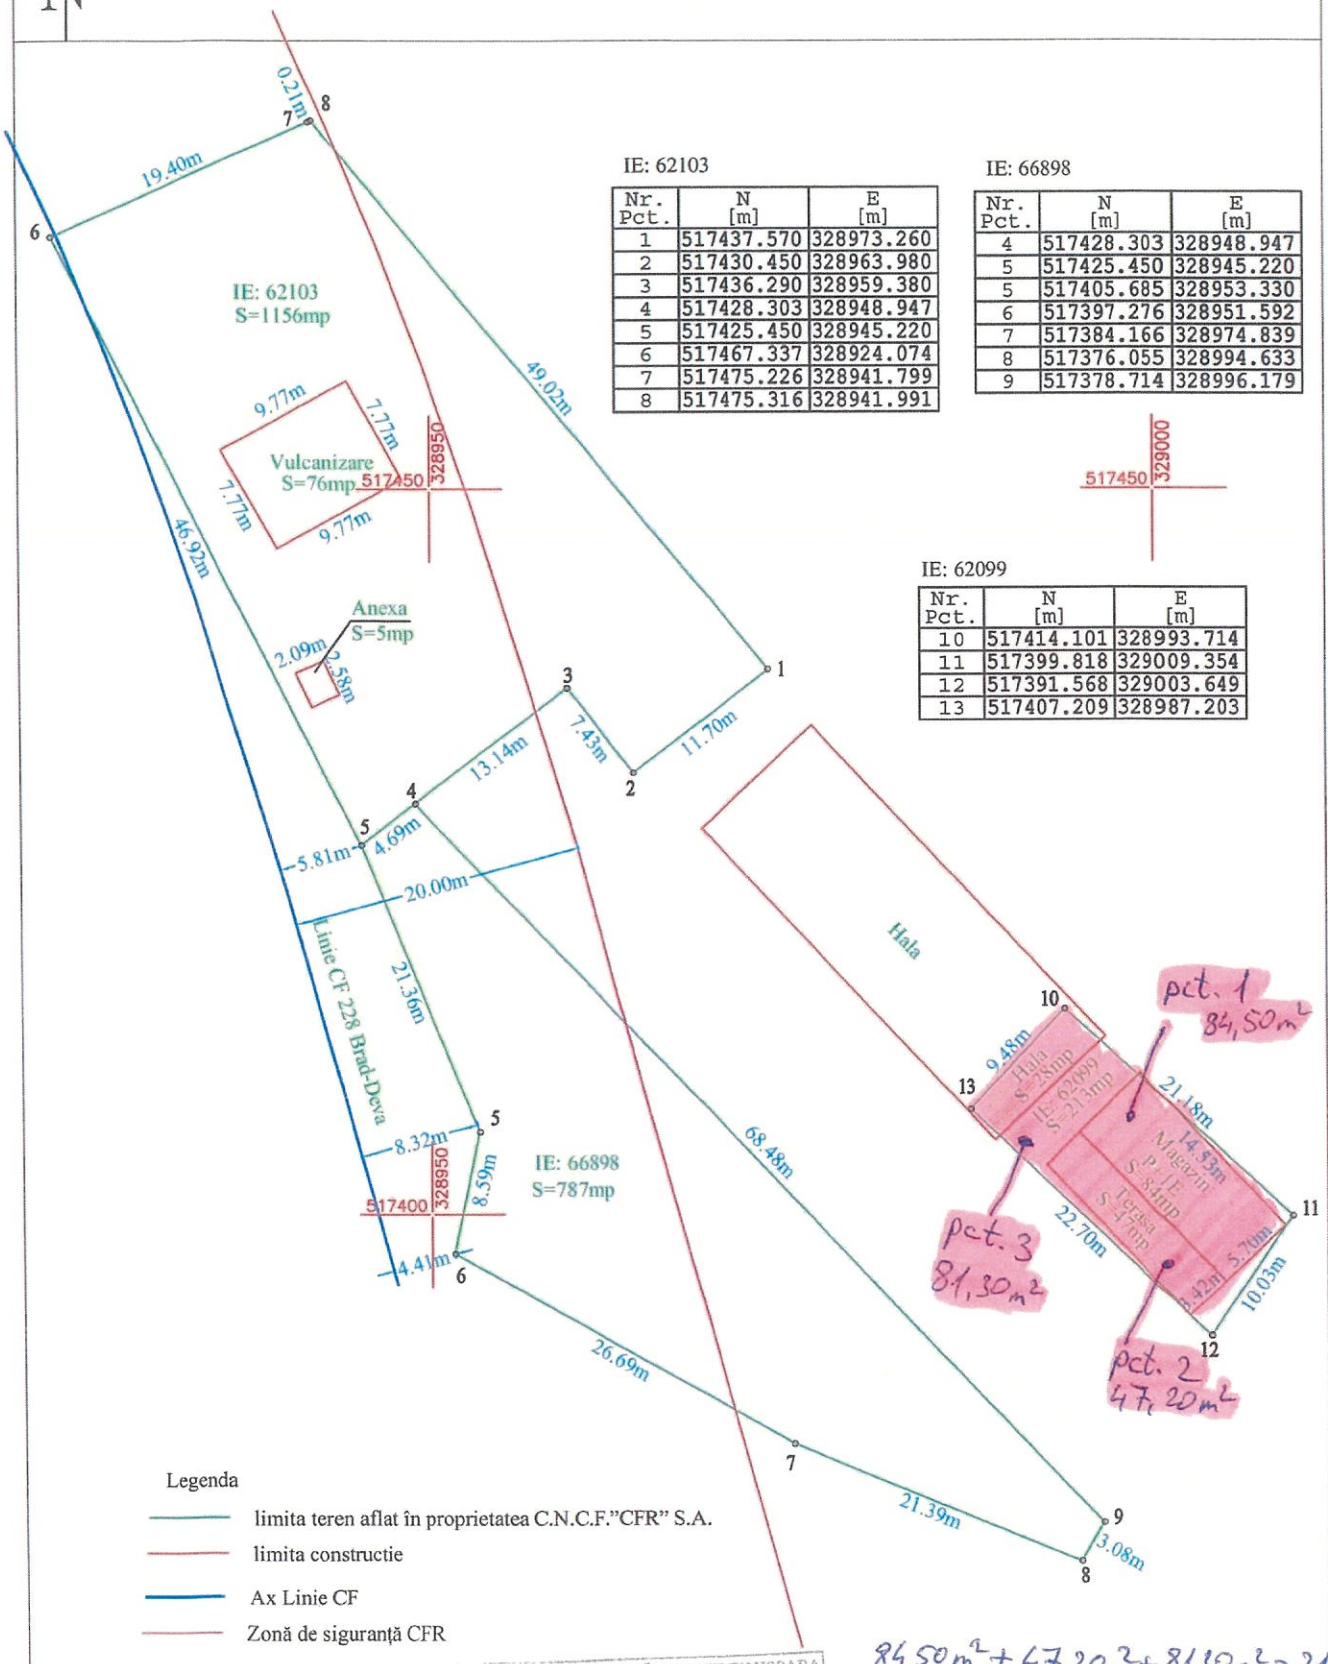

IE: 62103

Nr. Pct.	N [m]	E [m]
1	517437.570	328973.260
2	517430.450	328963.980
3	517436.290	328959.380
4	517428.303	328948.947
5	517425.450	328945.220
6	517467.337	328924.074
7	517475.226	328941.799
8	517475.316	328941.991

IE: 66898

Nr. Pct.	N [m]	E [m]
4	517428.303	328948.947
5	517425.450	328945.220
5	517405.685	328953.330
6	517397.276	328951.592
7	517384.166	328974.839
8	517376.055	328994.633
9	517378.714	328996.179

517450 329000

IE: 62099

Nr. Pct.	N [m]	E [m]
10	517414.101	328993.714
11	517399.818	329009.354
12	517391.568	329003.649
13	517407.209	328987.203

Legenda

- limita teren aflat în proprietatea C.N.C.F."CFR" S.A.
- limita constructie
- Ax Linie CF
- Zonă de siguranță CFR

$84,50m^2 + 47,20m^2 + 81,30m^2 = 213m^2$

...IONALĂ DE CĂI FERATE TIMIȘOARA
ȘEF SERVICIU CADASTRU
ȘI EX...
Semnătura

Intocmit de:
Serviciul Cadastru si Exproprieri

Nr. 3/8/2/3803/2026